


Схема расположения границ публичного сервитута

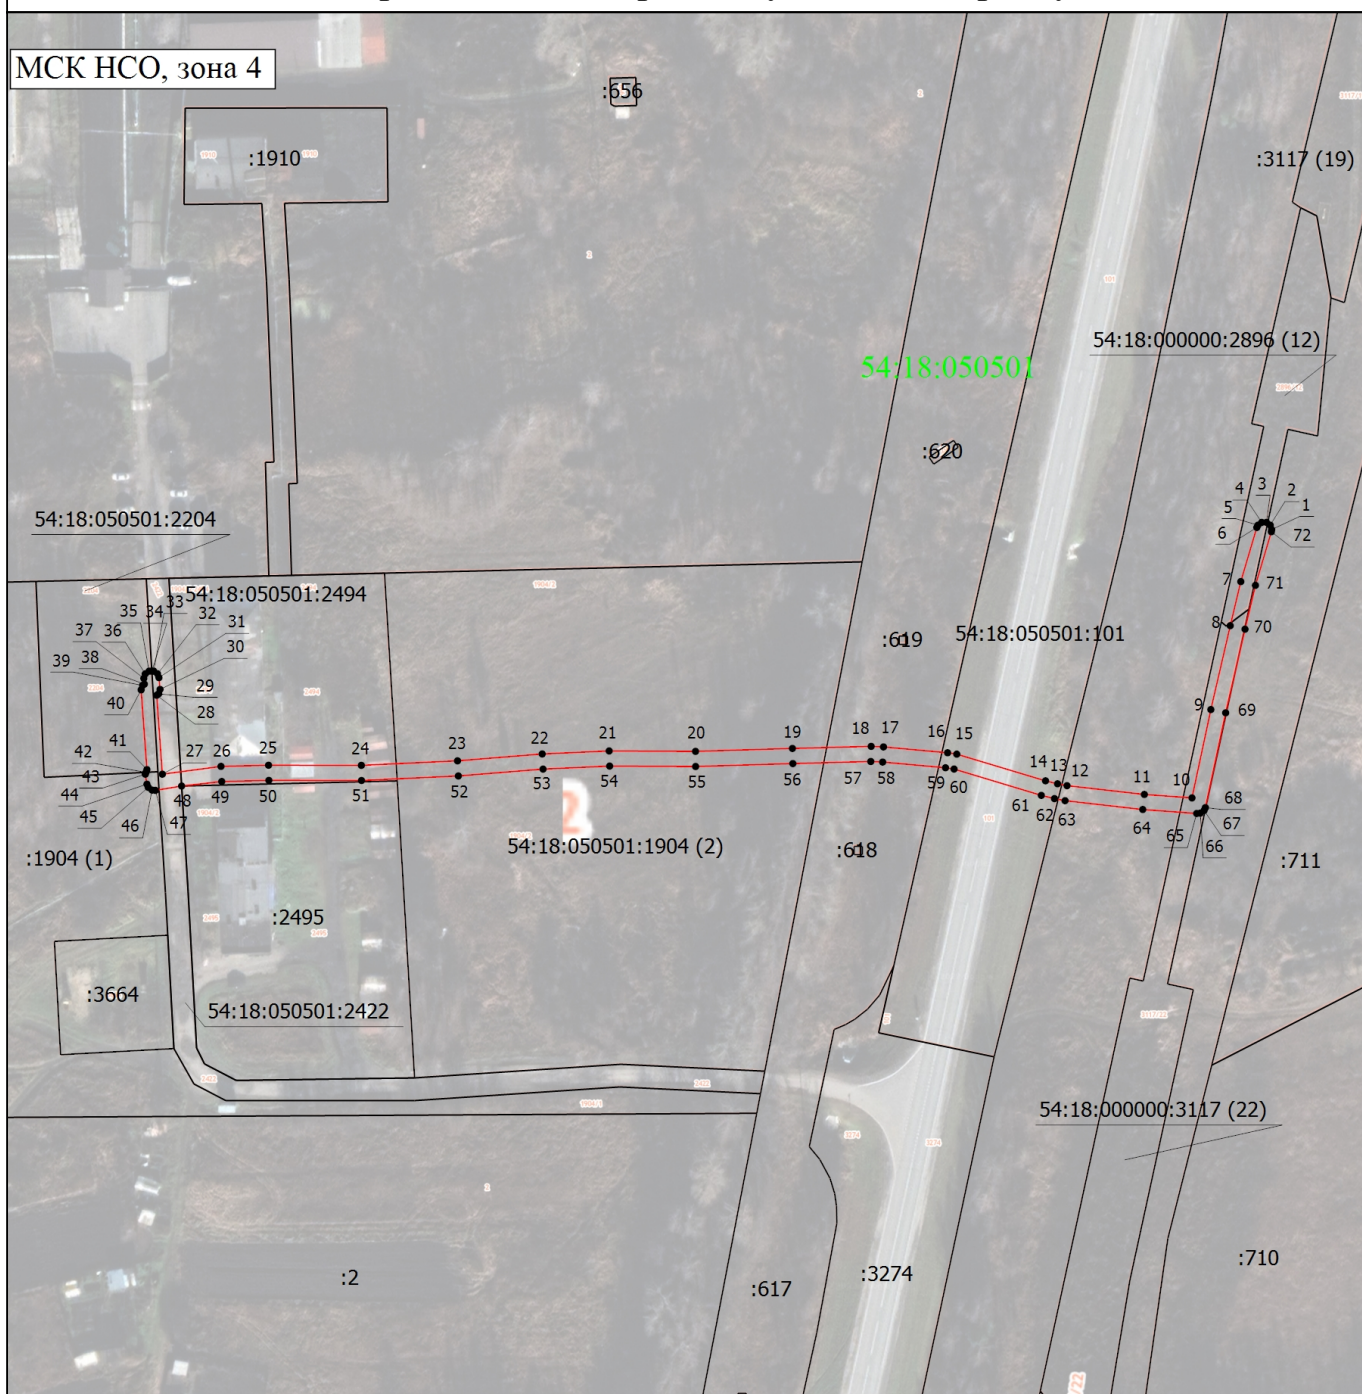

Масштаб 1:2000

Условные обозначения

— - Часть границы публичного сервитута

1 - Обозначение новой характерной точки

54:18:050501:101 - Кадастровый номер земельного участка

• - Характерная точка границы, сведения о которой позволяют однозначно определить ее положение на местности

— - Часть границы, сведения ЕГРН о которой позволяют однозначно определить ее положение на местности

54:18:050501 - Номер кадастрового квартала

Подпись _____

Дата " ____ " ____ г.

Место для оттиска печати (при наличии) лица, составившего описание местоположения границ объекта