


Схема расположения земельного участка или земельных участков на кадастровом плане территории, обремененных публичным сервитутом

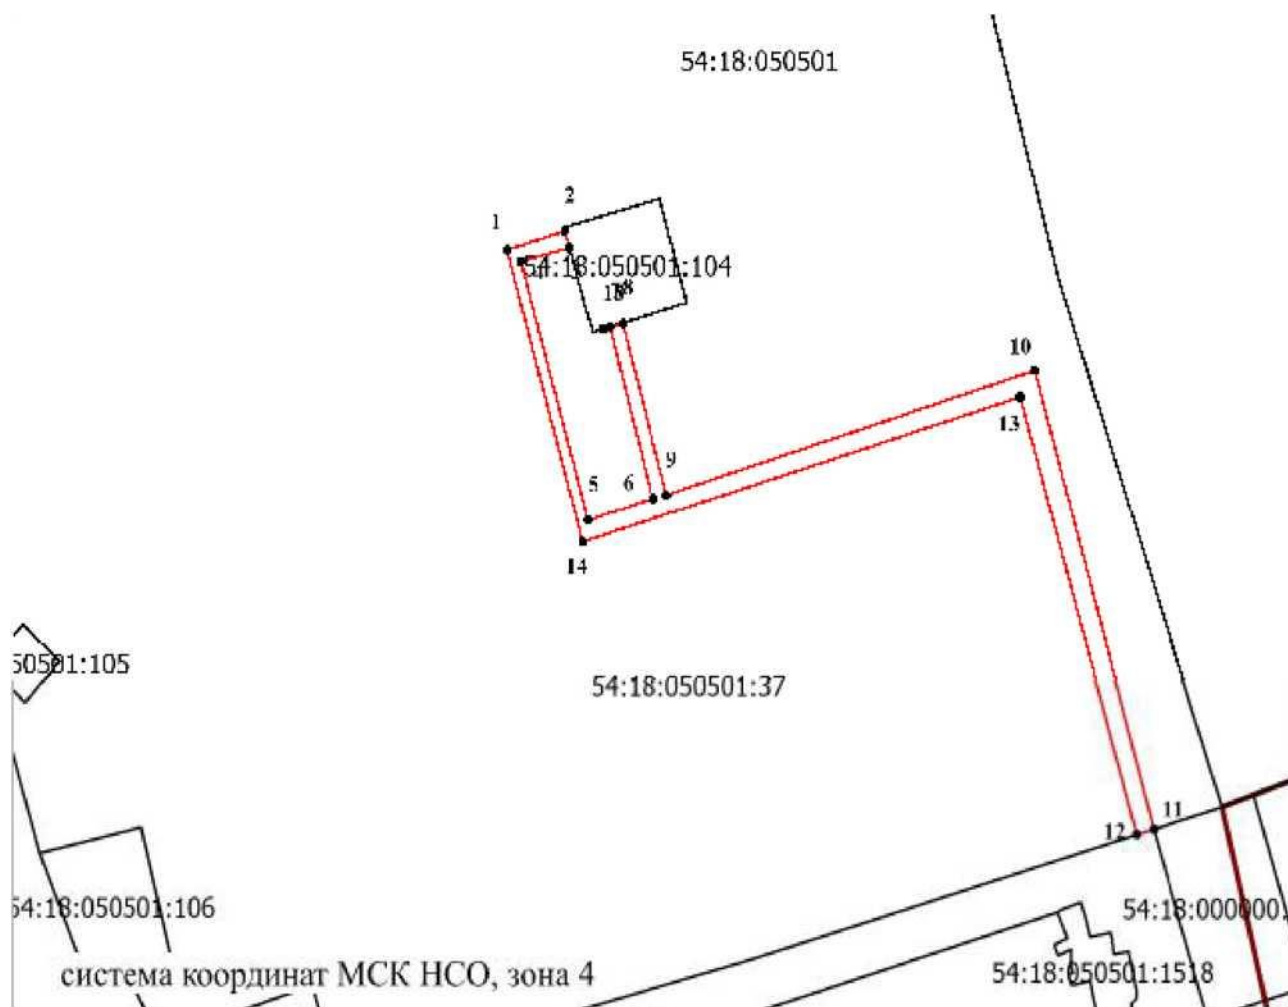

Система координат МСК НСО, зона 4

Масштаб 1:3000

Условные обозначения:

- изображение границ учтенных земельных участков
- изображение границ образуемого земельного участка
- изображение границы кадастрового квартала
- 54:18:110201:12 кадастровый номер учтенного земельного участка
- 54:18:110201 кадастровый номер кадастрового квартала

Схема расположения земельного участка или земельных участков
на кадастровом плане территории, обремененных публичным сервитутом

Обозначение характерных точек границ	Координаты	
	X	Y
1	515769.00	4237407.57
2	515775.55	4237429.78
3	515769.70	4237431.54
4	515764.94	4237412.86
5	515673.64	4237438.61
6	515681.22	4237463.10
7	515741.80	4237446.86
8	515743.13	4237451.76
9	515682.50	4237468.56
10	515726.52	4237609.33
11	515565.03	4237654.94
12	515563.24	4237648.45
13	515717.03	4237603.66
14	515666.18	4237436.48
15	515741.03	4237444.02
16	515741.03	4237444.05
17	515741.02	4237444.02