


Схема расположения земельного участка или земельных участков  
на кадастровом плане территории

Условный номер земельного участка -		
Площадь земельного участка 314 кв.м.		
Обозначение характерных точек границ	Координаты	
	X	Y
1	517771.75	4242263.49
2	517777.94	4242274.31
3	517783.94	4242284.73
4	517790.10	4242295.11
5	517797.42	4242308.13
6	517799.96	4242313.41
7	517809.21	4242328.82
8	517825.10	4242348.99
9	517842.47	4242371.08
10	517851.44	4242382.50
11	517852.09	4242383.30
12	517852.90	4242383.87
13	517857.01	4242385.34
14	517862.78	4242381.21
15	517864.03	4242383.16
16	517863.19	4242383.89
17	517862.50	4242384.57
18	517862.30	4242385.64
19	517862.31	4242386.64
20	517862.47	4242387.64
21	517862.73	4242388.57
22	517860.71	4242390.31
23	517859.63	4242389.45
24	517858.70	4242388.97
25	517857.75	4242388.72
26	517855.93	4242390.35
27	517852.57	4242388.26
28	517851.29	4242385.54
29	517840.82	4242372.27
30	517823.48	4242350.19
31	517807.69	4242330.02
32	517797.03	4242312.51
33	517796.30	4242308.74
34	517789.03	4242295.83
35	517782.76	4242285.35
36	517776.85	4242274.97
37	517770.81	4242264.21

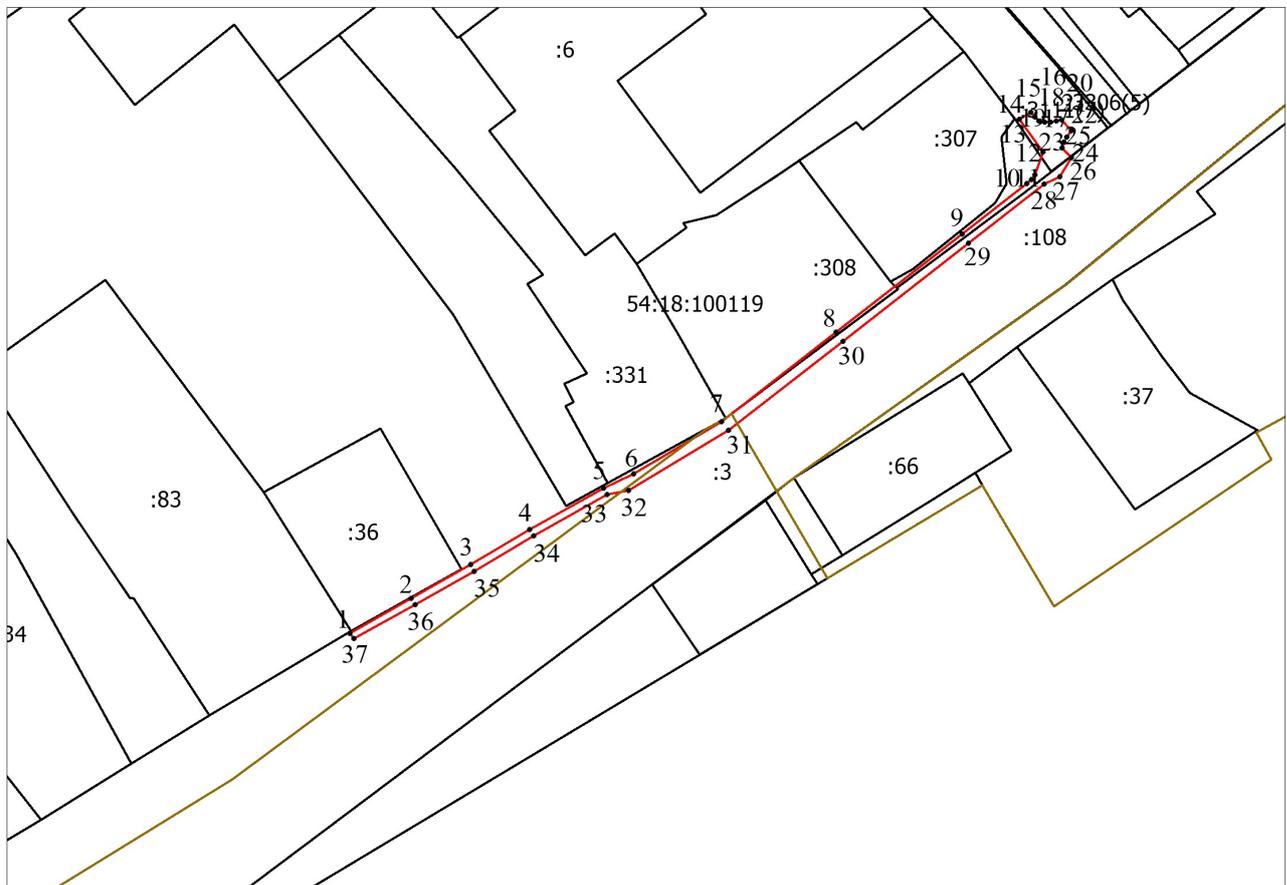

Система координат МСК НСО, зона 4.

Масштаб 1:1500

Условные обозначения:

-  изображение границ учтенных земельных участков
-  изображение границ образуемого земельного участка
-  изображение границы кадастрового квартала
- :53      кадастровый номер учтенного земельного участка
- 54:18:100101      кадастровый номер кадастрового квартала