

АДМИНИСТРАЦИЯ РАБОЧЕГО ПОСЕЛКА МОШКОВО
МОШКОВСКОГО РАЙОНА НОВОСИБИРСКОЙ ОБЛАСТИ

ПОСТАНОВЛЕНИЕ

от 26.10.2017 № 378

Об установлении публичного сервитута на земельный участок в
р.п.Мошково, ул. Пионерская, д. 2 с кадастровым номером 54:18:100119:11»

В целях обеспечения интересов жителей рабочего поселка Мошково Мошковского района Новосибирской области, в соответствии со статьей 23 Земельного кодекса Российской Федерации, Федеральным законом от 06.10.2003 № 131-ФЗ «Об общих принципах организации местного самоуправления в Российской Федерации», руководствуясь Уставом рабочего поселка Мошково Мошковского района Новосибирской области, с учетом заключения о результатах публичных слушаний от 23.10.2017 года,

ПОСТАНОВЛЯЮ:

1. Установить постоянный публичный сервитут на земельный участок с кадастровым номером 54:18:100119:11 (формируемая часть :11/чзу1, площадью 120 кв.м.), почтовый адрес (местоположение): Новосибирская область, Мошковский район, р.п.Мошково, ул. Пионерская, д. 2 в целях прохода или проезда через земельный участок согласно приложению к настоящему постановлению.

2. Администрации рабочего поселка Мошково Мошковского района Новосибирской области:

2.1. Обеспечить проведение государственной регистрации публичного сервитута на земельный участок, указанный в пункте 1 настоящего постановления, в Управлении Федеральной службы государственной регистрации, кадастра и картографии по Новосибирской области.

2.2. Разместить постановление на официальном сайте рабочего поселка Мошково в информационно-телекоммуникационной сети «Интернет»;

2.3. Обеспечить опубликование настоящего постановления.

3. Контроль за исполнением настоящего постановления оставляю за собой.


Глава рабочего поселка Мошково
Мошковского района
Новосибирской области



Н.В.Завалишин

Схема земельного участка по ул. Пионерской, с кадастровым номером 54:18:100119:11,
обременяемого постоянным публичным сервитутом

Приложение
к постановлению администрации рабочего поселка Мошково
Мошковского района Новосибирской области
от 26.10.2017 № 378

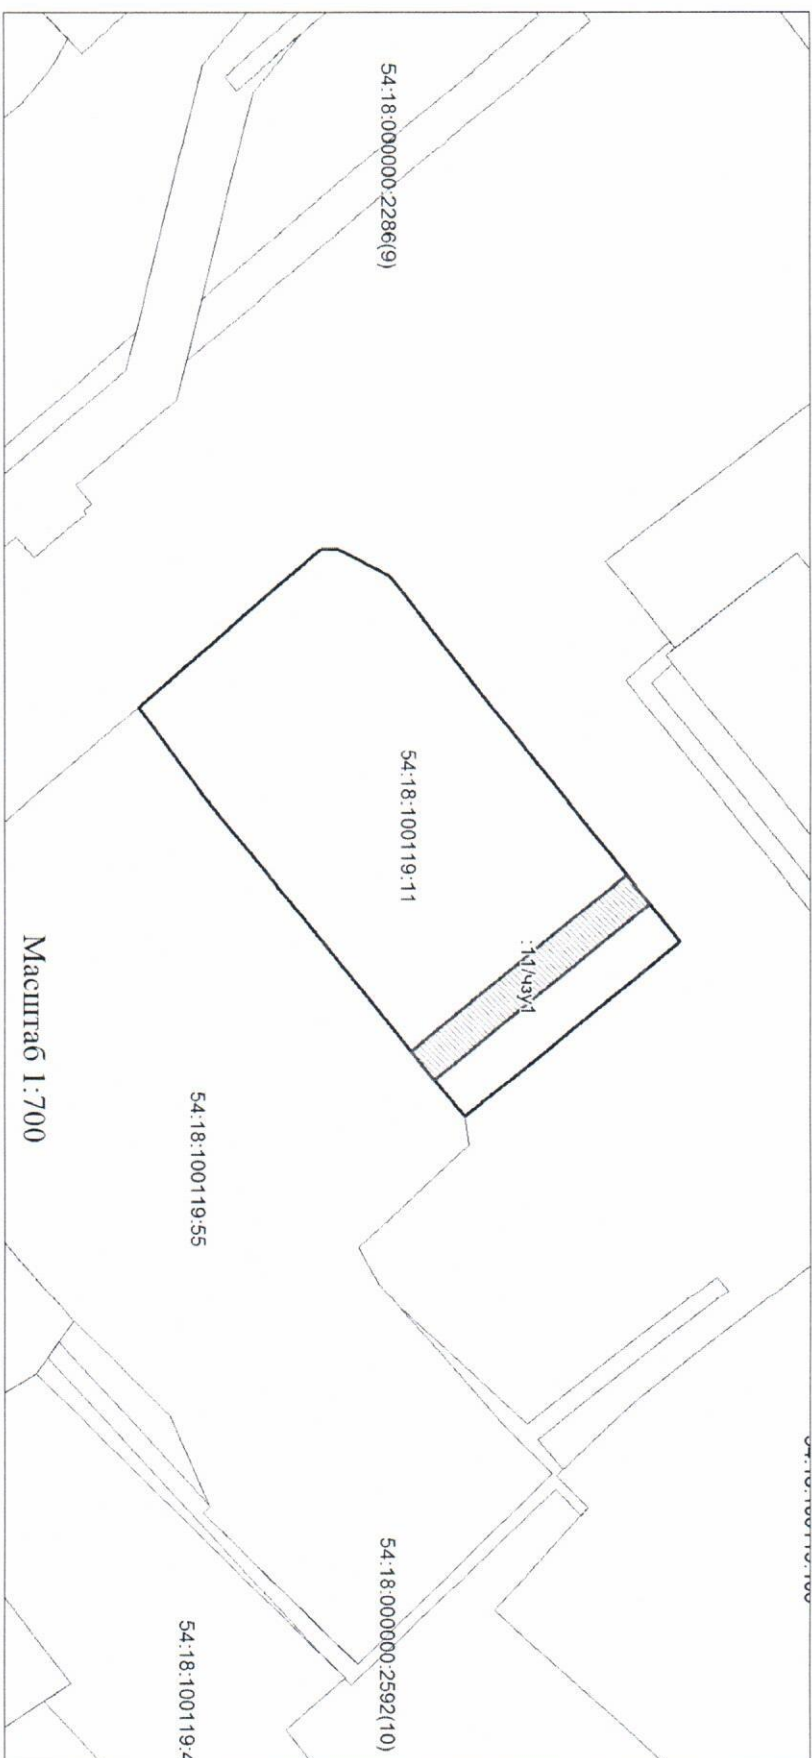

Условные обозначения

Масштаб 1:700

-  граница земельных участков по сведениям ЕГРН
 -  граница земельного участка с кадастровым номером 54:18:100119:11
 -  граница части земельного участка, на которую распространяется действие публичного сервитута
- 54:18:100119:55 кадастровый номер земельного участка
11/ЧЗУ1 обозначение части земельного участка