
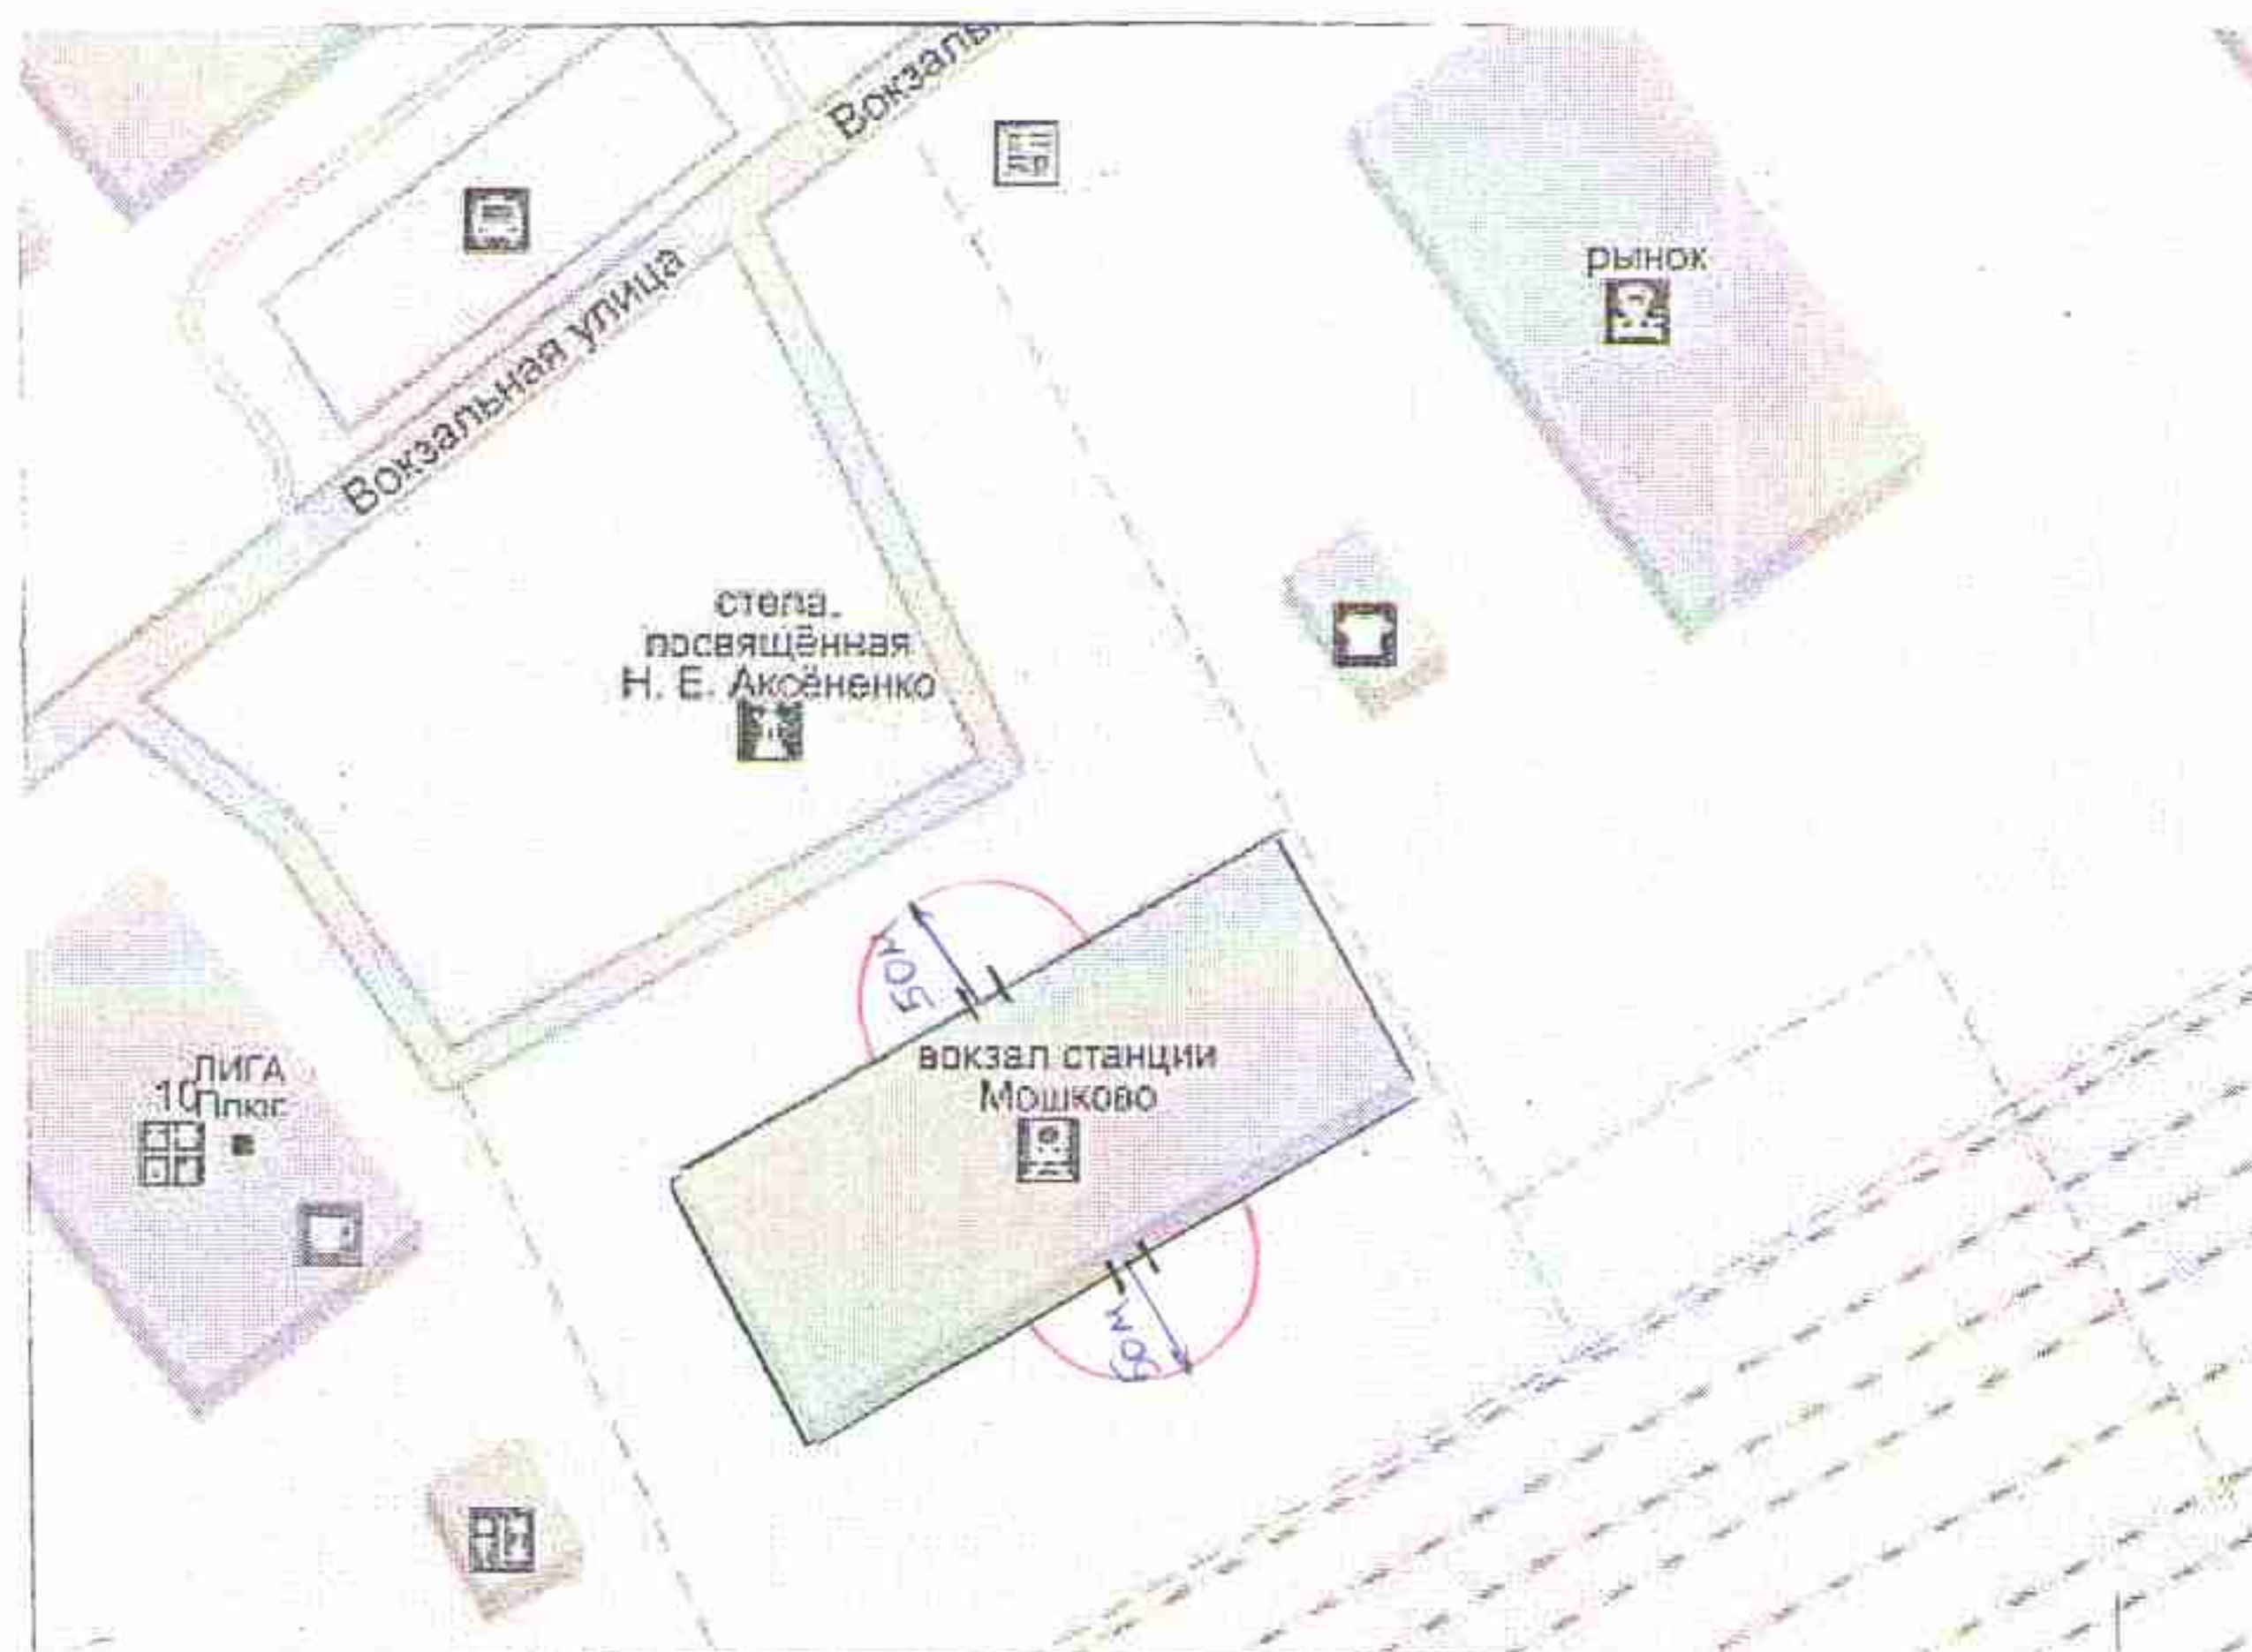
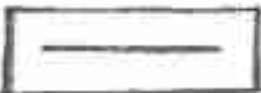


СХЕМА
Границ прилегающих территорий
к зданию железнодорожного вокзала

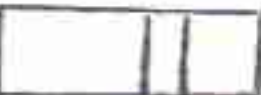

Условные обозначения

-  - граница прилегающих территорий, на которых не допускается розничная продажа алкогольной продукции
-  - обособленная территория
-  - вход для посетителей на обособленную территорию, а при ее отсутствии вход в здание