
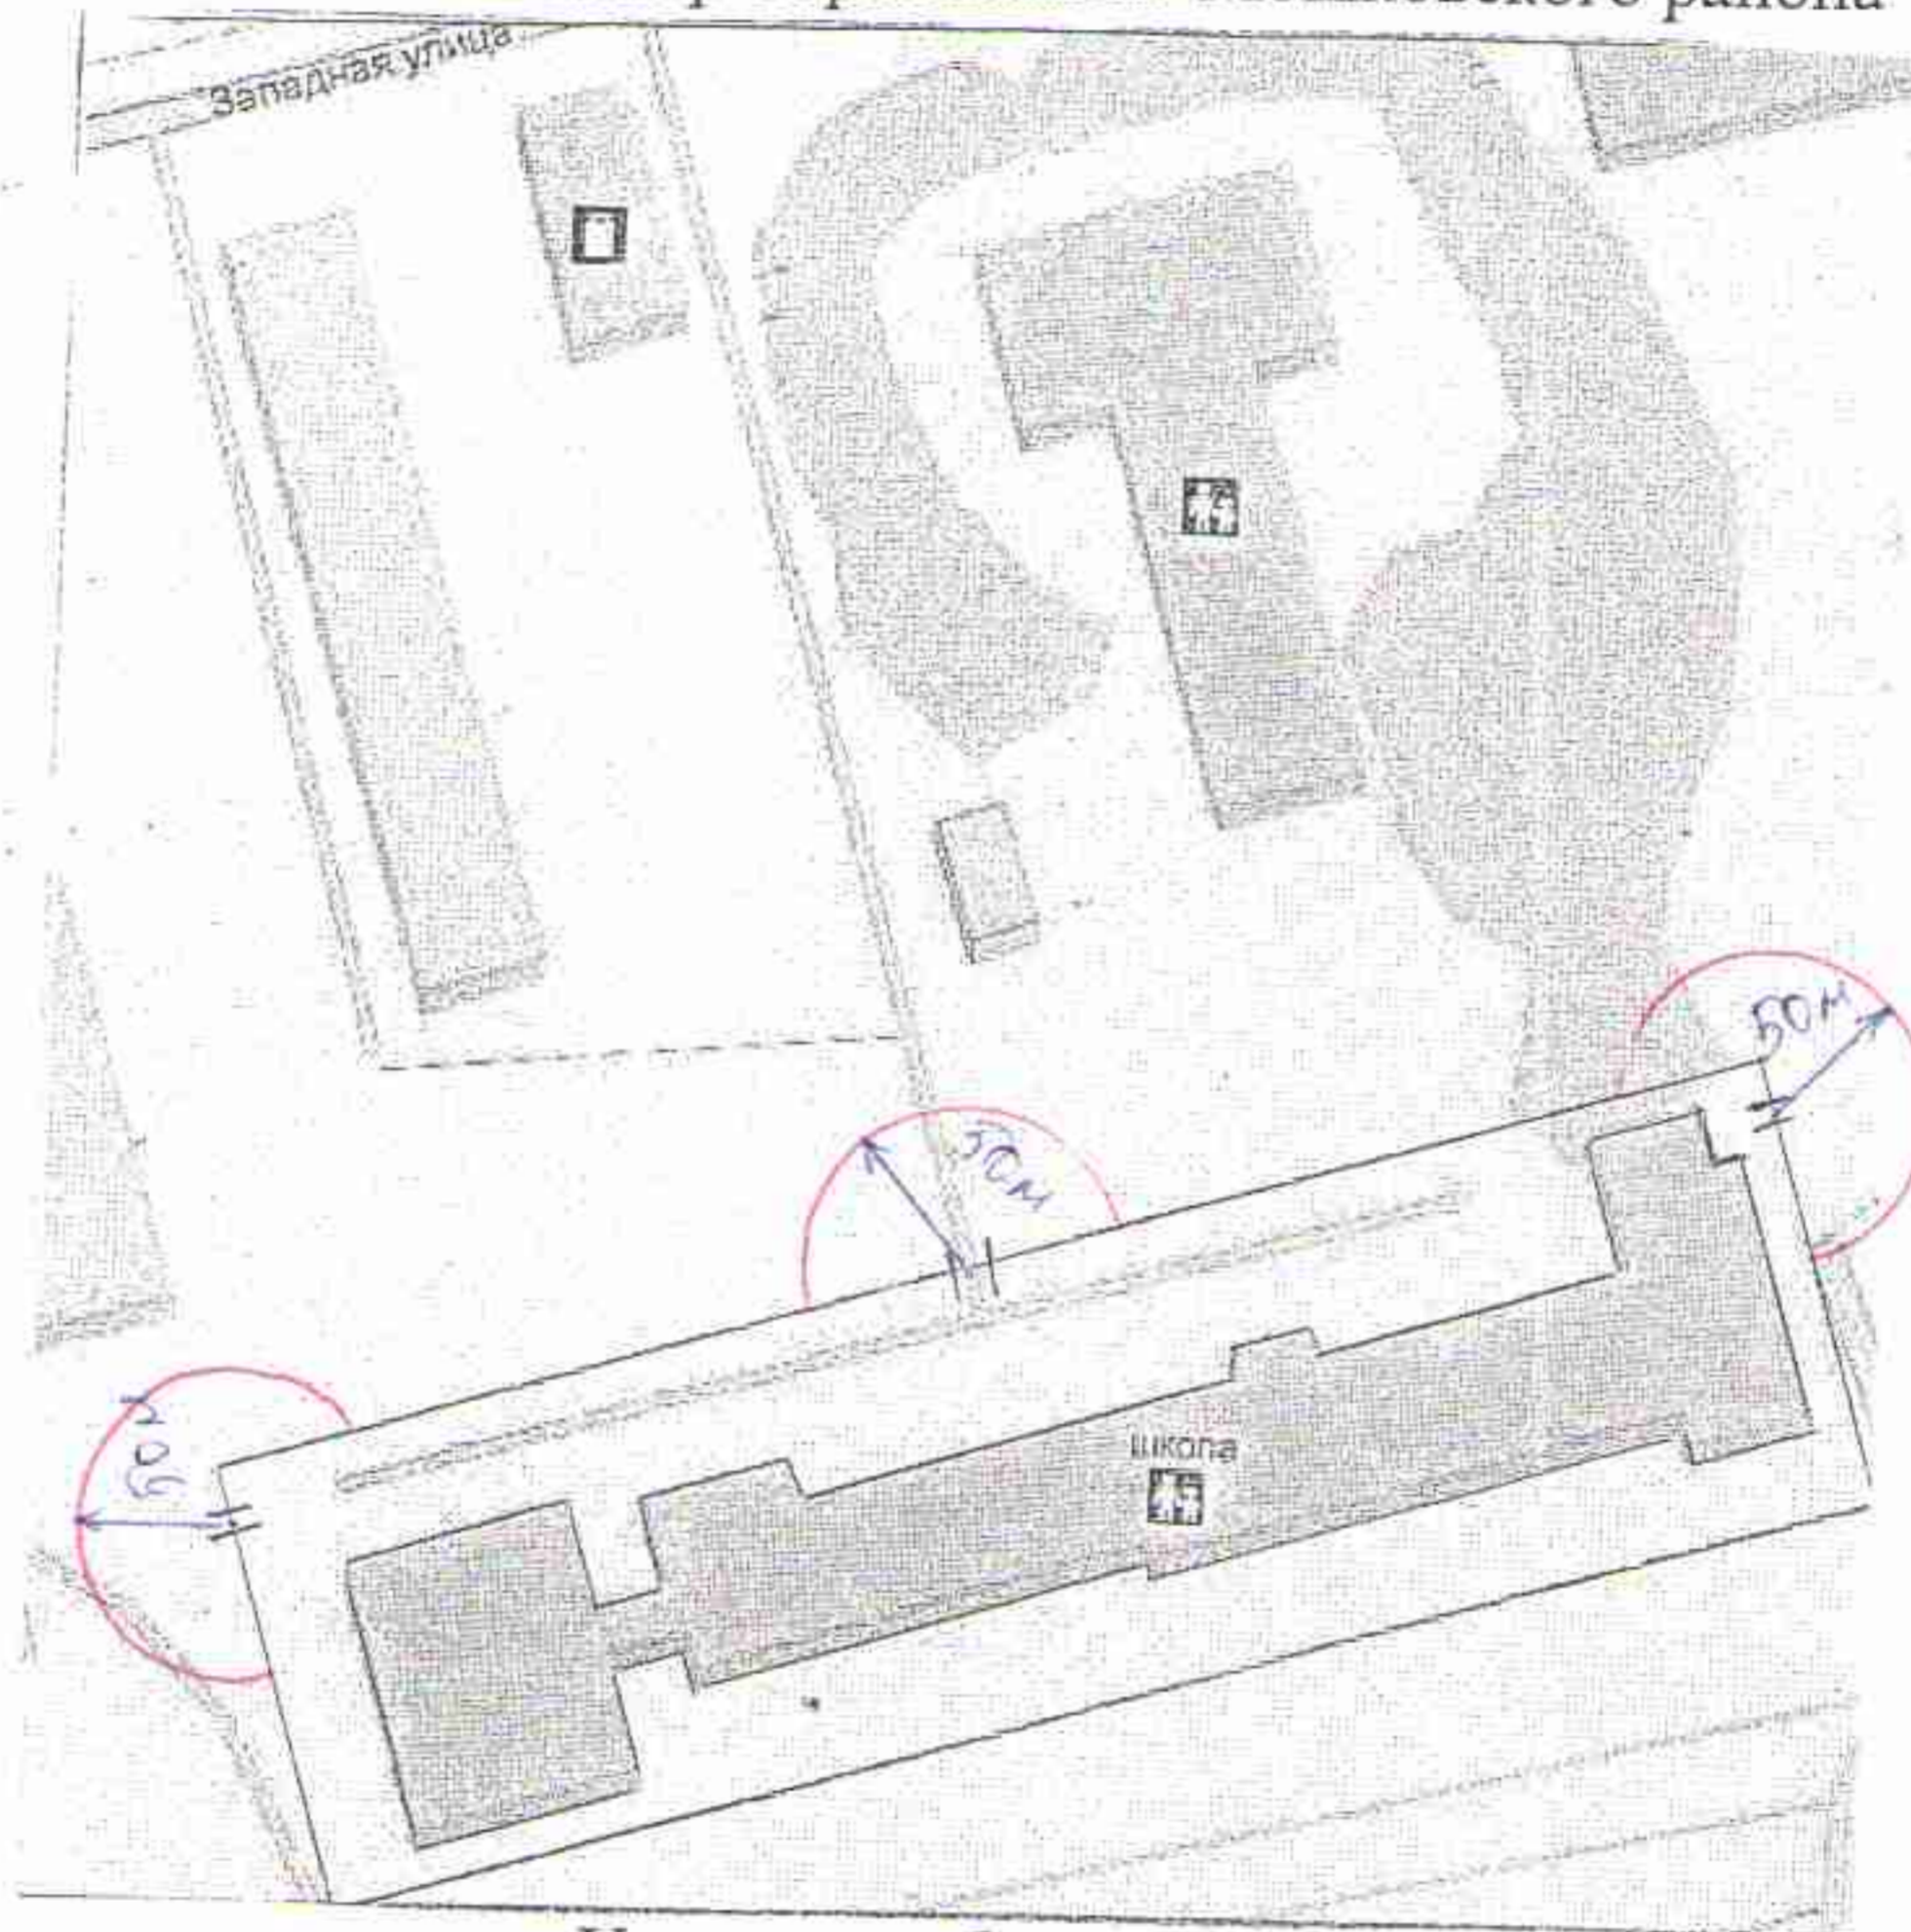
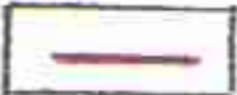
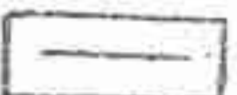


СХЕМА
Границ прилегающих территорий
МКОУ средняя общеобразовательная школа
«Мошковский центр образования» Мошковского района

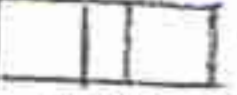

Условные обозначения

-  - граница прилегающих территорий, на которых не допускается розничная продажа алкогольной продукции
-  - обособленная территория
-  - вход для посетителей на обособленную территорию, а при ее отсутствии вход в здание