
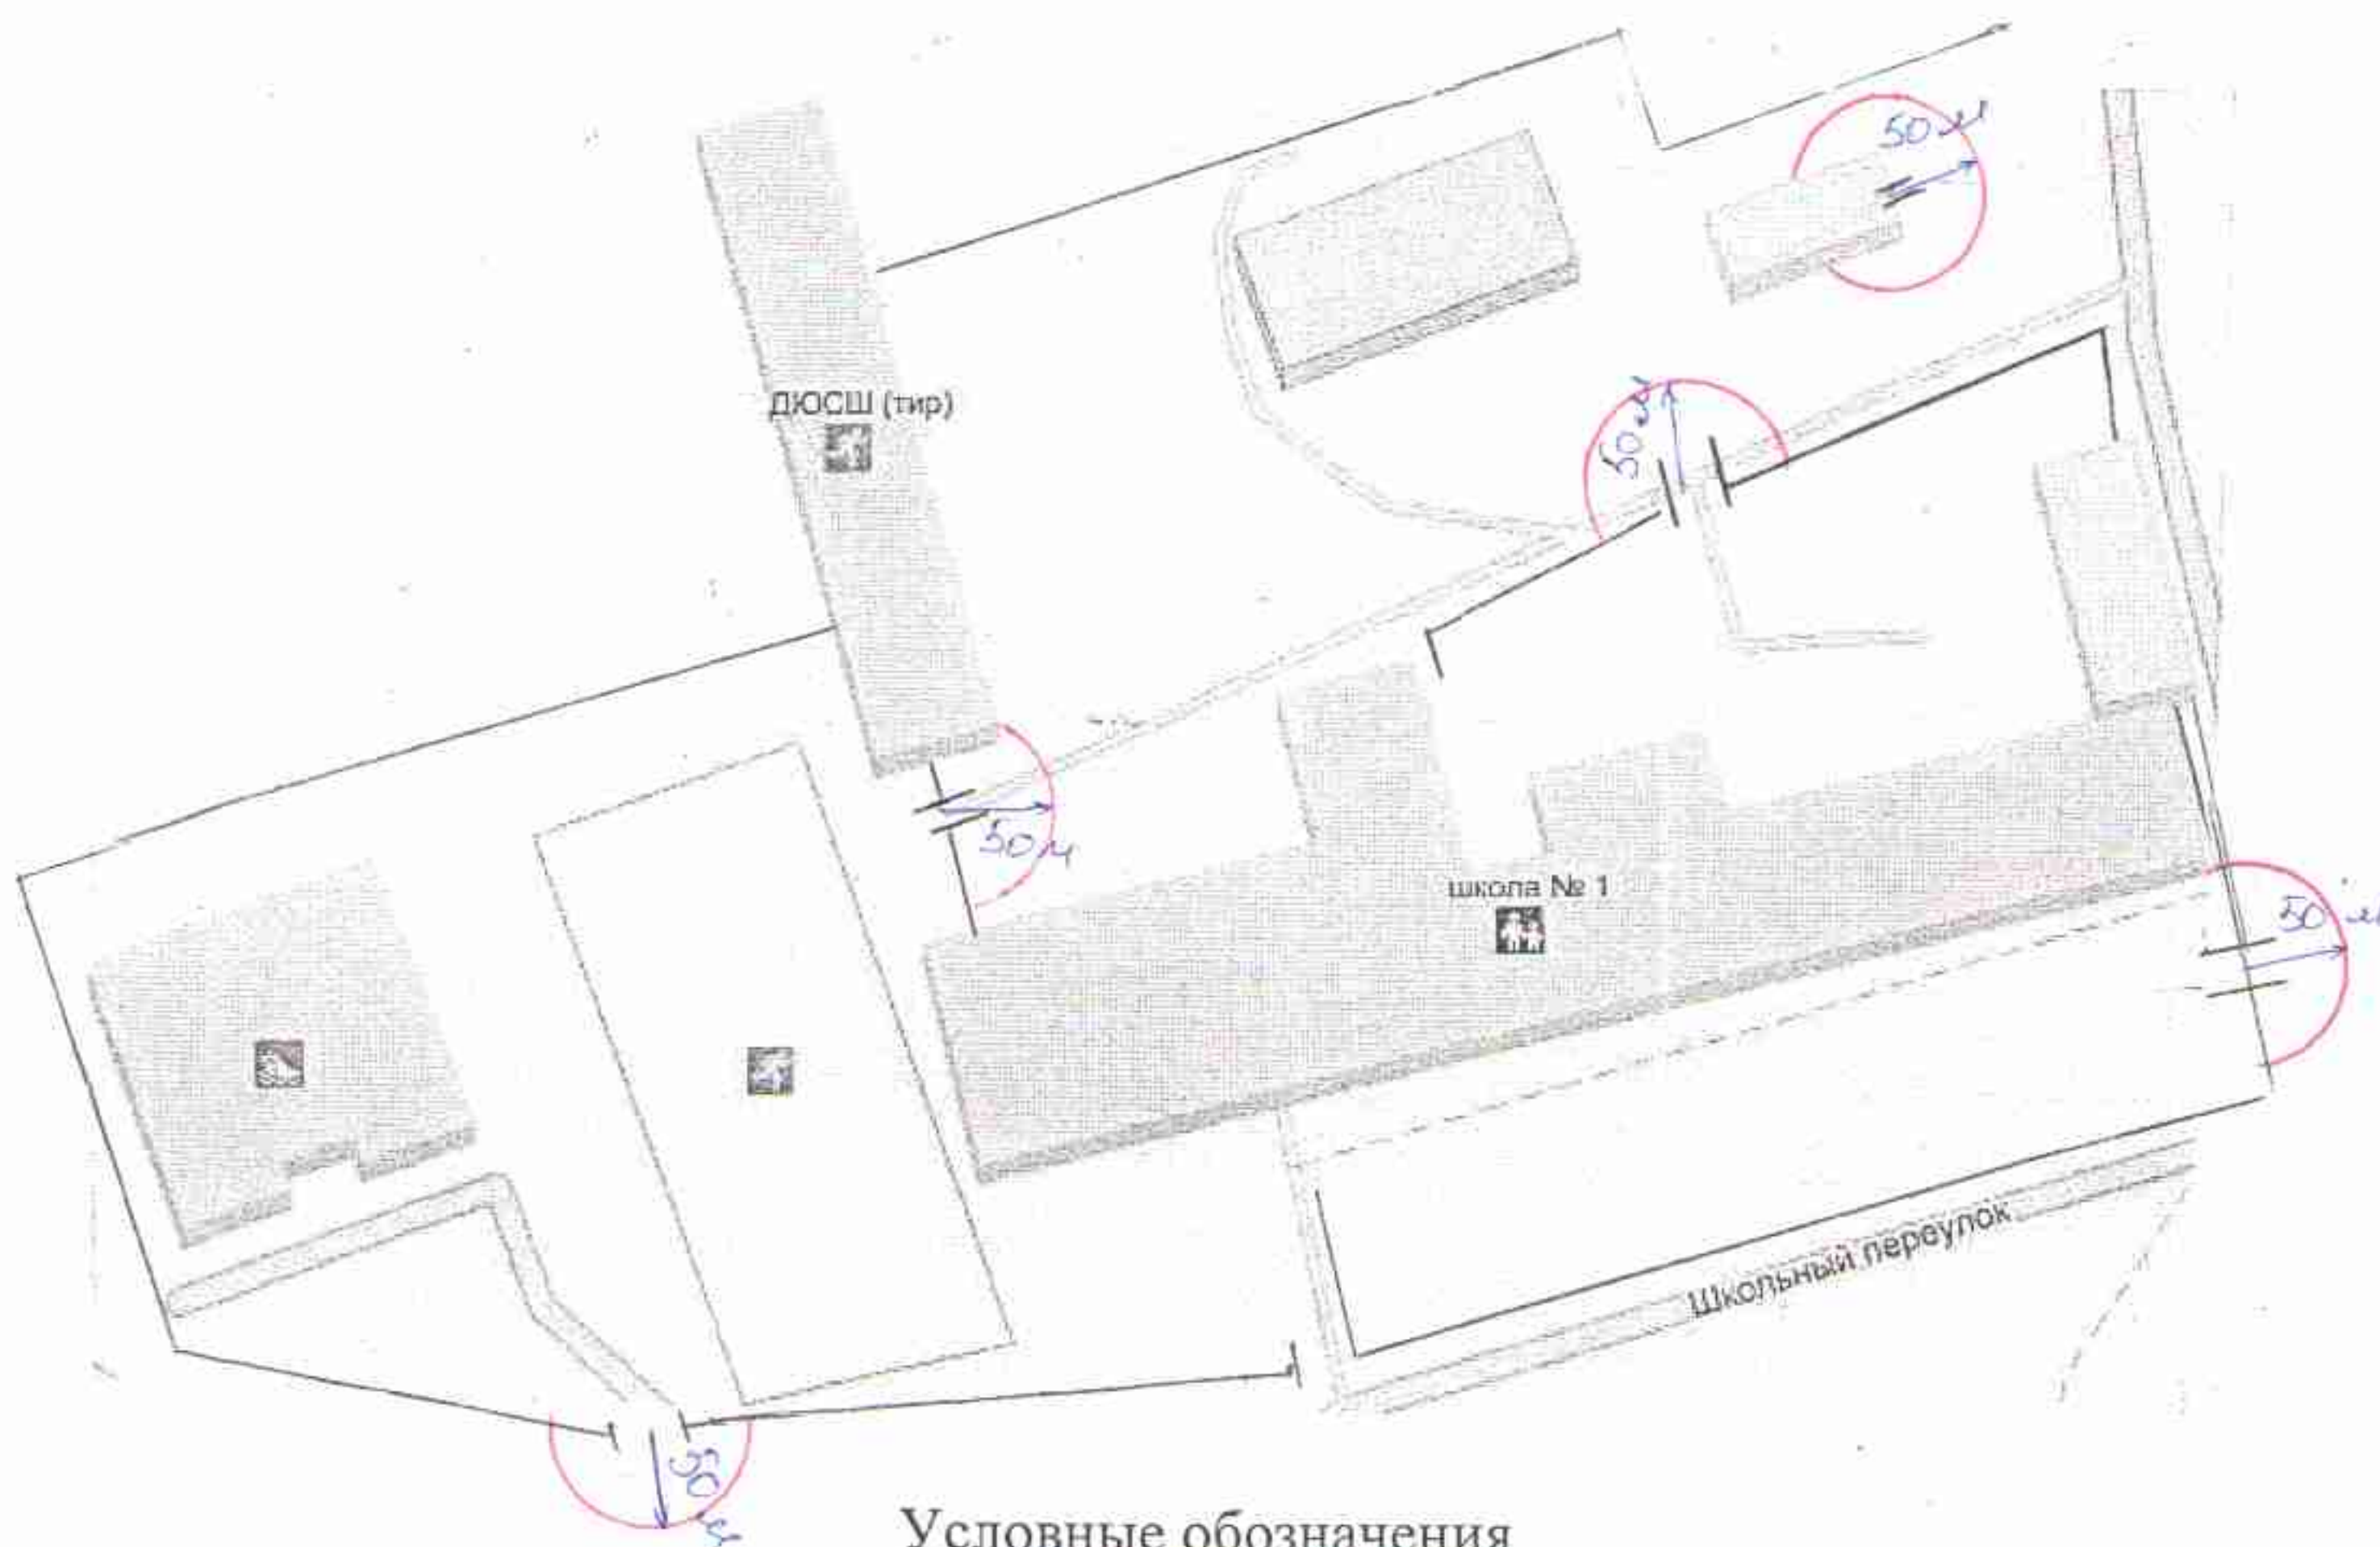


Приложение № 18
к постановлению администрации
рабочего поселка Мошково
Мошковского района Новосибирской области
От 30.01.2015 № 17

СХЕМА
Границ прилегающих территорий МБОУ «Мошковская средняя
образовательная школа № 1» Мошковского района

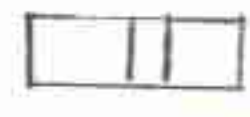

Условные обозначения

-  - граница прилегающих территорий, на которых не допускается розничная продажа алкогольной продукции
-  - обособленная территория
-  - вход для посетителей на обособленную территорию, а при ее отсутствии вход в здание