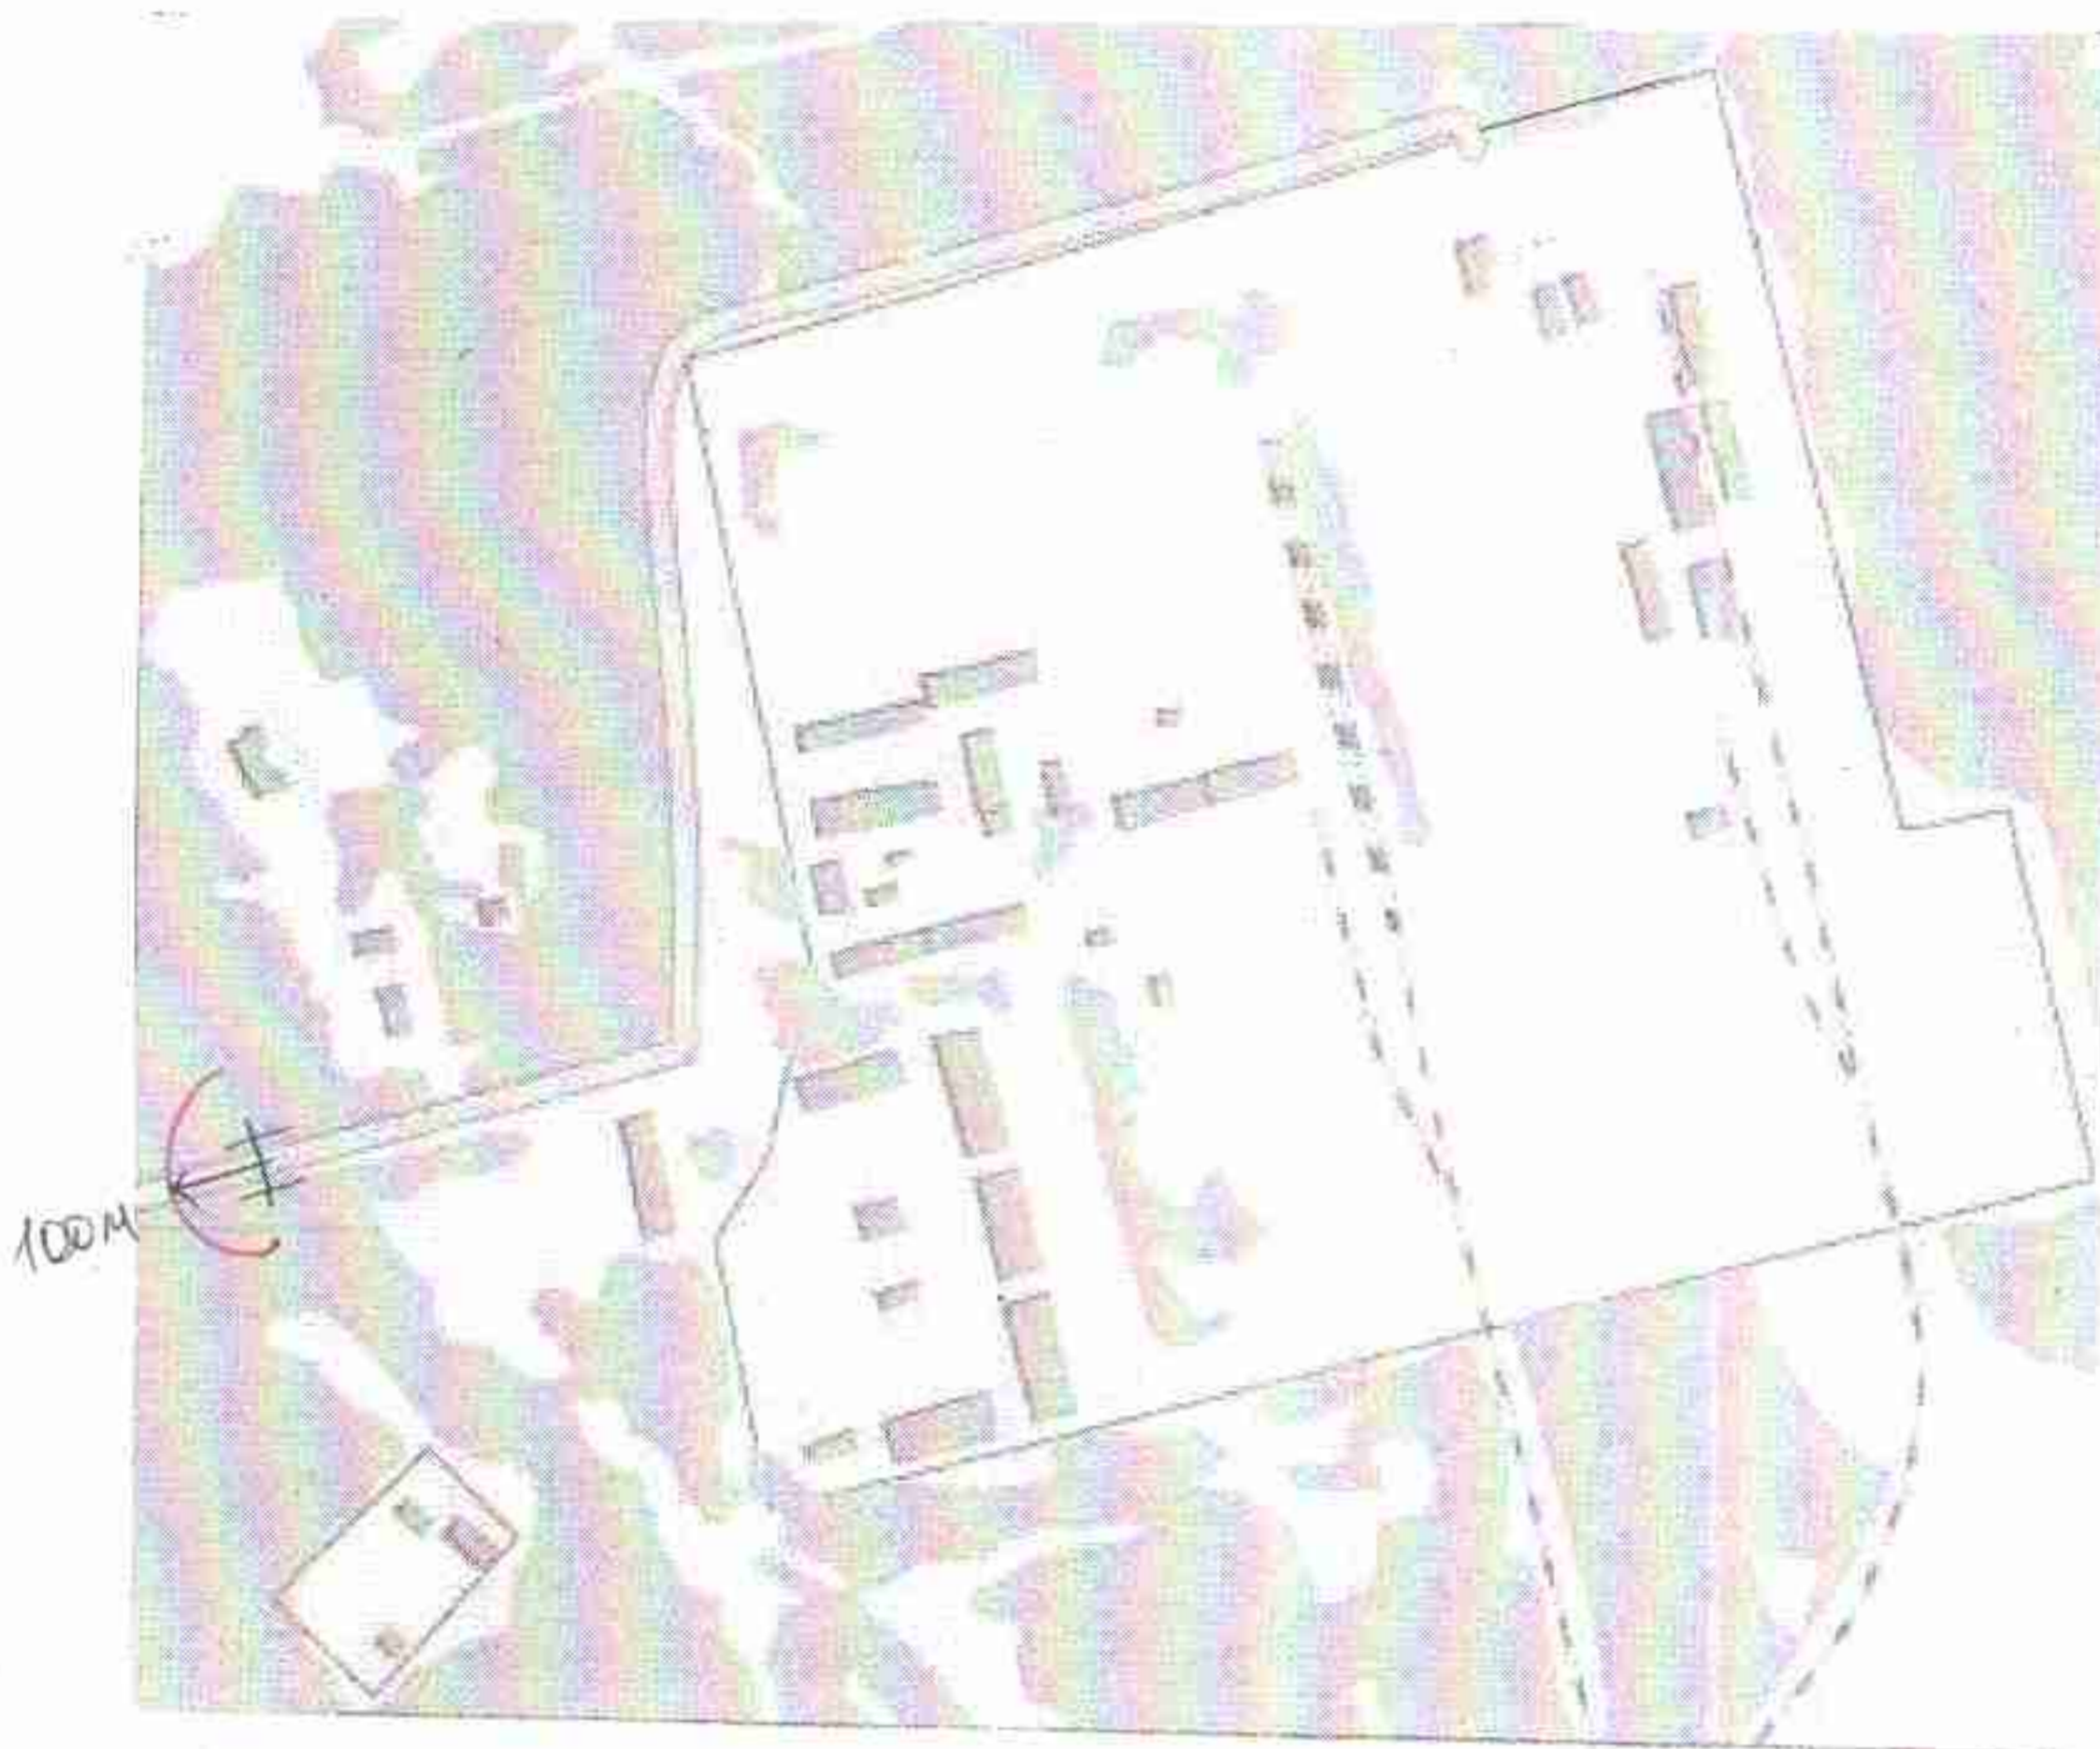

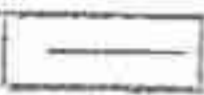



Приложение № 19  
к постановлению администрации  
рабочего поселка Мошково  
Мошковского района Новосибирской области  
От 30.01.2015 № 17

СХЕМА  
Границ прилегающих территорий воинской части 93206



Условные обозначения

-  - граница прилегающих территорий, на которых не допускается розничная продажа алкогольной продукции
-  - обособленная территория
-  - вход для посетителей на обособленную территорию, а при ее отсутствии вход в здание