

Чертеж межевания территории


Условные обозначения

- граница территории в отношении которой осуществляется подготовка проекта межевания территории
- 54:18:100125:400

границы существующих земельных участков по данным Единого государственного реестра недвижимости
- граница кадастрового квартала
- граница изменяемого земельного участка
- граница образуемого земельного участка
- перераспределяемая часть 54:18:100125:400
- перераспределяемая часть 54:18:100125:167
- :3У1

условный номер образуемого земельного участка
- :T/n1
:T/n2

обозначение территории, включаемой в состав земельного участка, находящегося в государственной или муниципальной собственности
- граница планируемых и существующих элементов планировочной структуры
- красные линии
- линии отступа от красных линий

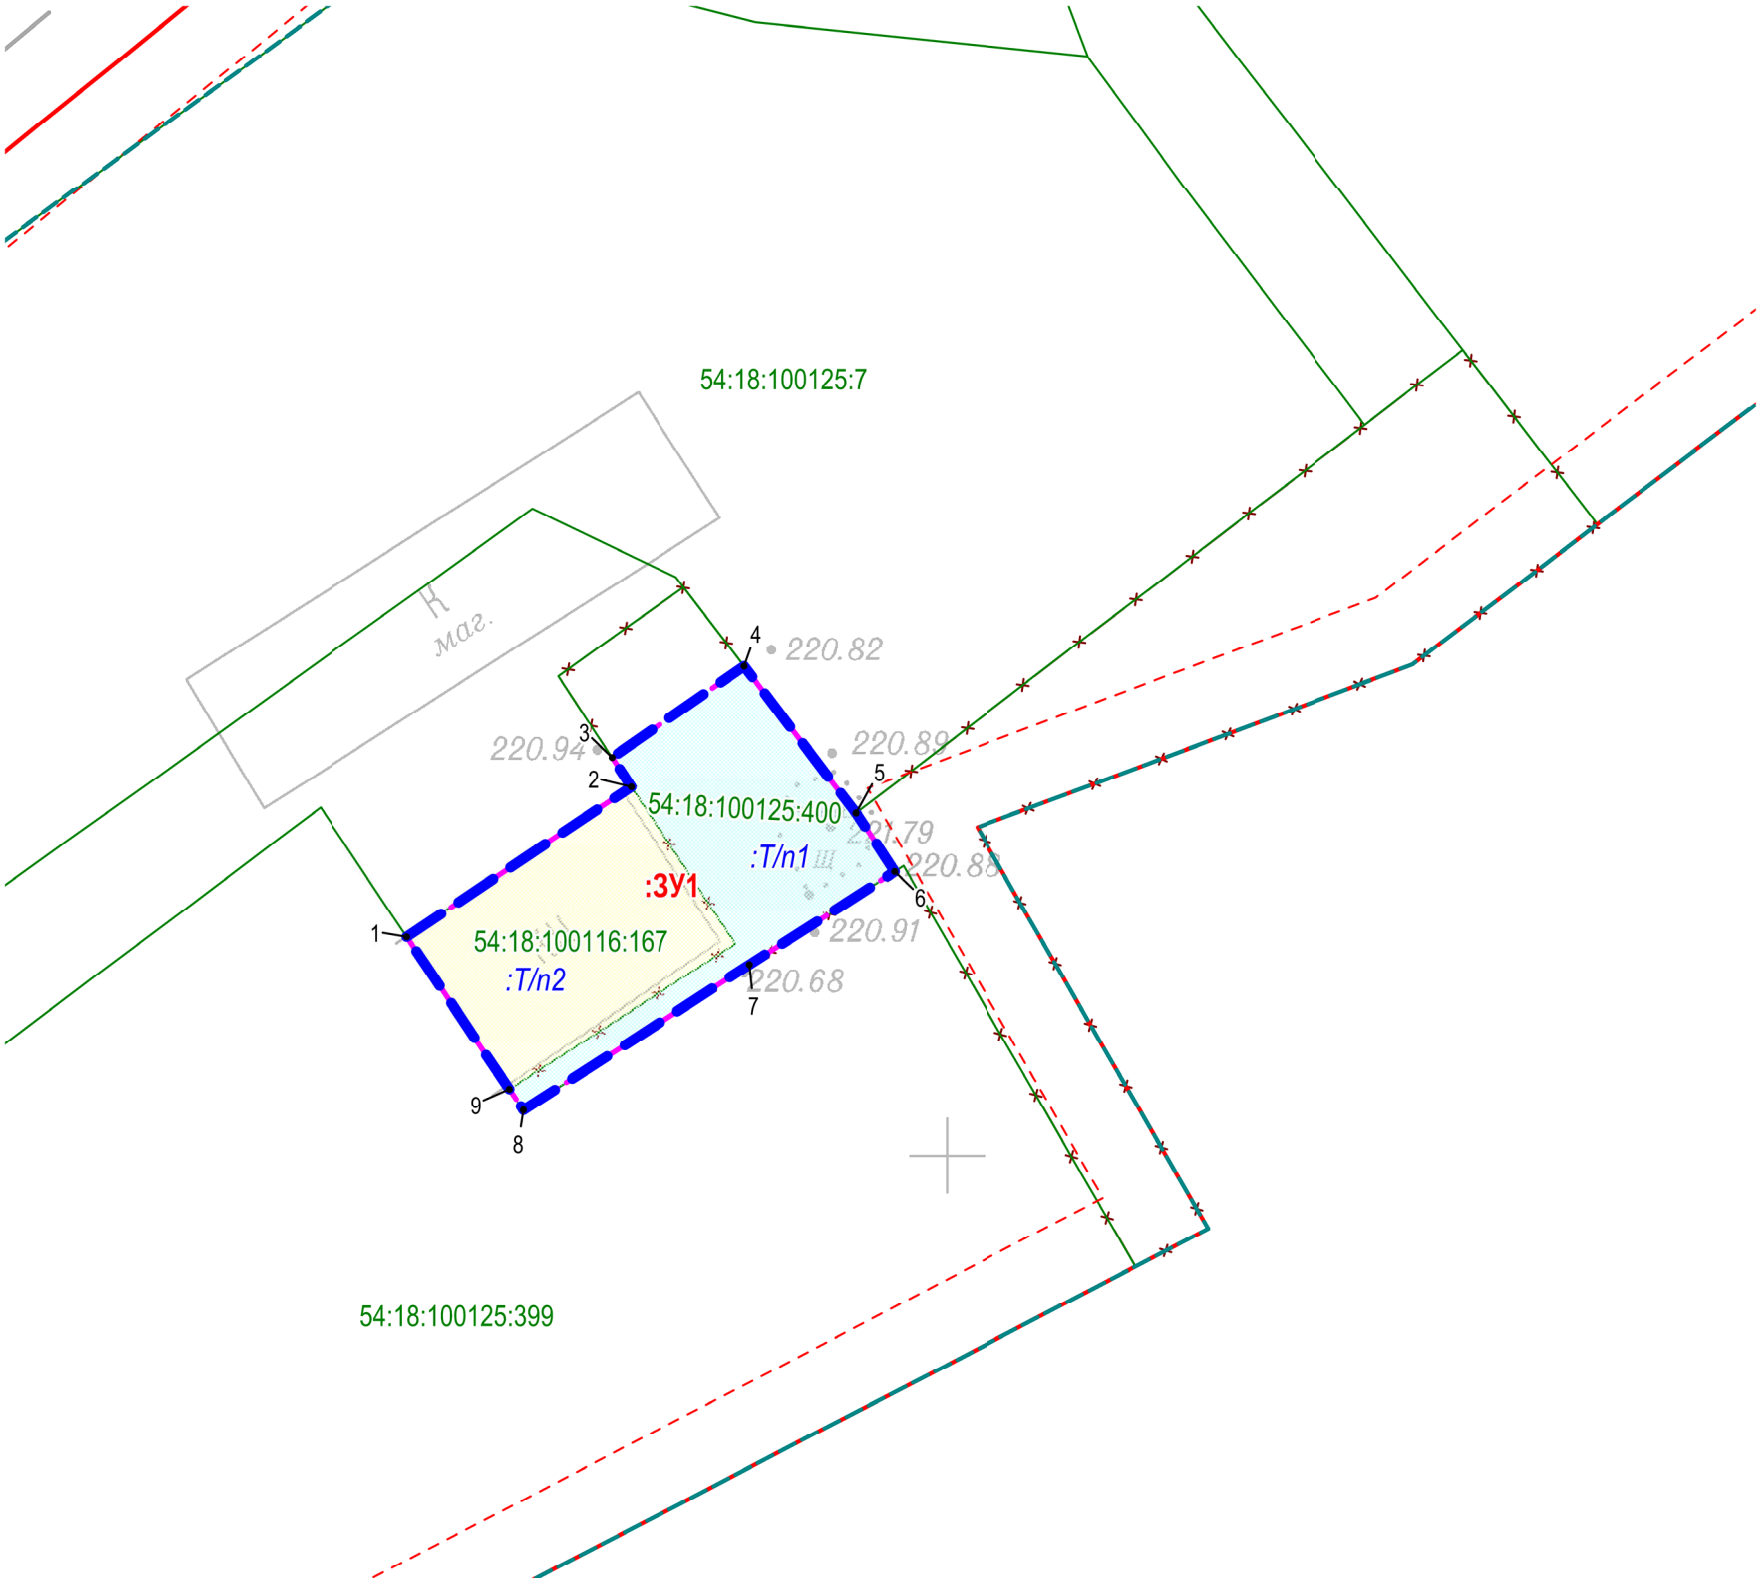

Границы публичных сервитутов отсутствуют;
Красные линии утверждены в составе документации по планировки территории от 12.01.2024г. №15, подготовленной ИП Симонов А. Н.;

Линии отступа от красных линий в целях определения мест допустимого размещения зданий, строений, сооружений утверждены в составе документации по планировки территории от 12.01.2024г. №15, подгсготовленной ИП Симонов А. Н.;

Земельные участки в отношении которых предполагаются их резервирование и (или) изъятие для государственных или муниципальных нужд отсутствуют;

Границы планируемых элементов планировочной структуры утверждены в составе документации по планировки территории от 12.01.2024г. №15, подготовленной ИП Симонов А. Н.

						Проект межевания территории применительно к контуру территориальной зоны ОД-1, включающей земельные участки с кадастровыми номерами 54:18:100125:400 и 54:18:100116:167 в кадастровом квартале 54:18:100125			
Изм.	Кол.	Ф.И.О.	№ док.	Подпись	Дата				
						Проект межевания территории. Основная часть	Стадия	Лист	Листов
Исполнитель		Сарычева О.Б.					ПМ	1	1
Исполнитель		Генш Е.Е.							
						Чертеж межевания территории, М 1:300			
Н. контроль		Крупин Д.С.							