

Чертеж границ существующих земельных участков  
Чертеж границ зон с особыми условиями использования территорий  
Чертеж местоположения существующих объектов капитального строительства

Условные обозначения

Границы


- 54:18:100125:400
- 54:18:100125:396
- границы территории, в отношении которой осуществляется подготовка проекта межевания
- границы и номера существующих земельных участков согласно сведениям Единого государственного реестра недвижимости
- границы существующих объектов капитального строительства согласно сведениям Единого государственного реестра недвижимости

Объекты капитального строительства

- 54:18-6.347
- существующие нежилые объекты капитального строительства

Границы зон с особыми условиями использования территории, утвержденные в установленном порядке

- 54:18-6.347
- охранная зона инженерных коммуникаций (согласно сведениям из ЕГРН)

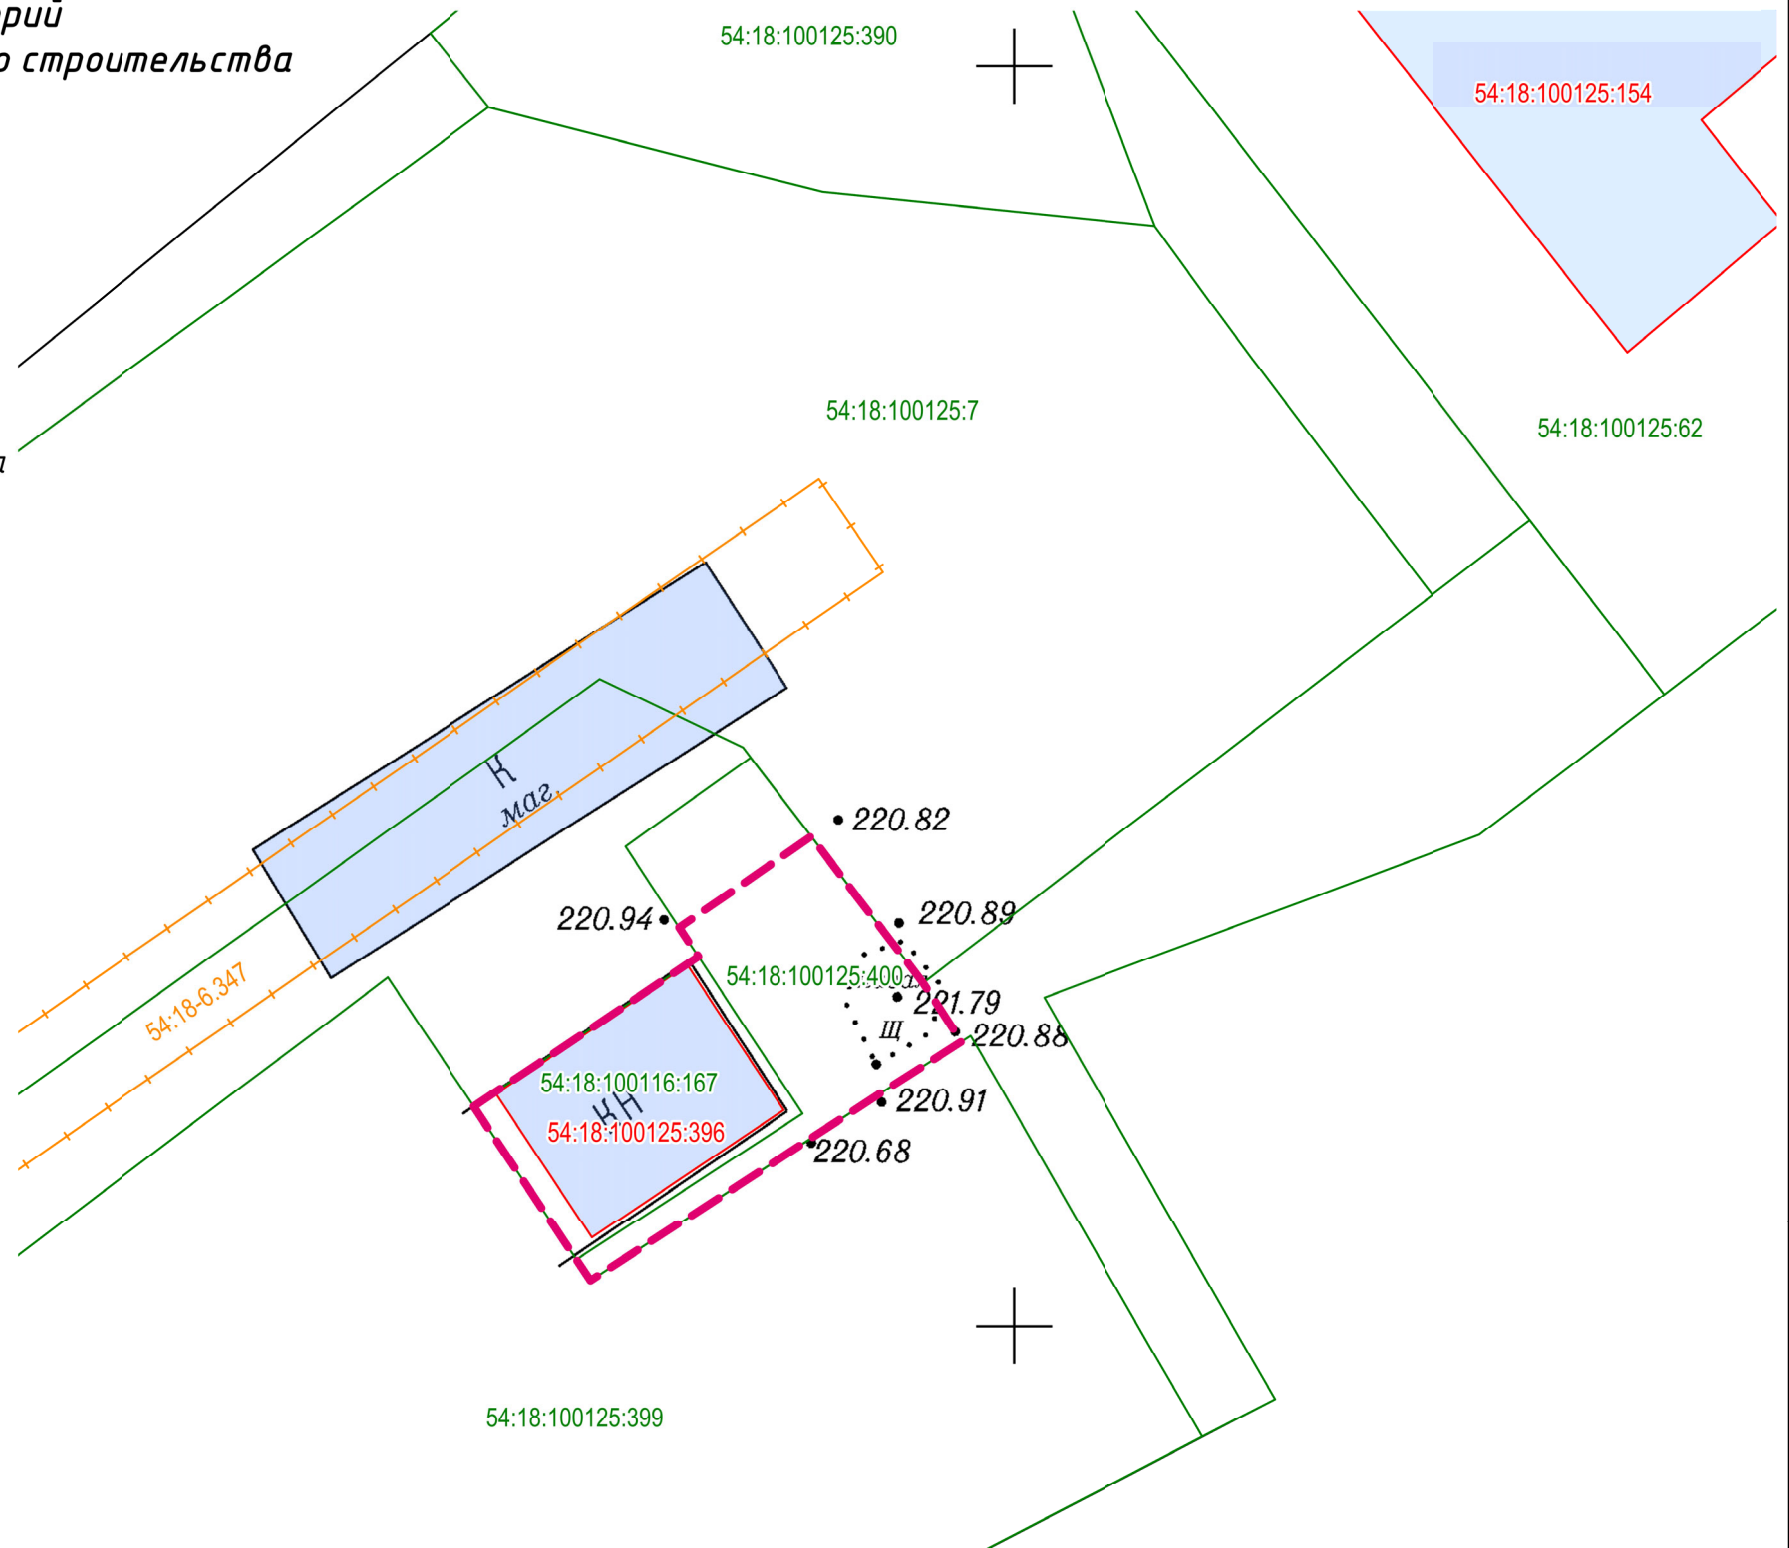

Примечание:

Согласно сведениям из ГП и ПЗЗ Мошковского района Новосибирской области границах и непосредственной близости отсутствуют:

- особо охраняемые природные территории местного, регионального и федерального значения (письмо Министерства природных ресурсов и экологии Новосибирской области от 26.08.2024г. №14210-14/37);
- скотомогильники и сибиреязвенные захоронений, в том числе законсервированные и их санитарно – защитных зон (письмо Управления ветеринарии Новосибирской области от 22.08.2024г. №2748/51).

Изм.	Кол.	Ф.И.О.	№ док.	Подпись	Дата	Проект межевания территории применительно к контуру территориальной зоны ОД-1, включающий земельные участки с кадастровыми номерами 54:18:100125:400 и 54:18:100116:167, расположенные в кадастровом квартале 54:18:100125			
						Проект межевания территории. Материалы по обоснованию	Стадия	Лист	Листов
Исполнитель		Сарычева О.Б.					ПМ	1	1
Исполнитель		Генш Е.Е.				Чертеж границ существующих земельных участков, Чертеж границ зон с особыми условиями использования территорий, Чертеж местоположения существующих объектов капитального строительства, М 1:300			
Н. контроль		Крупин Д.С.							