


Существующая схема тепловой сети р.п.Мошково.
Котельная №1,2

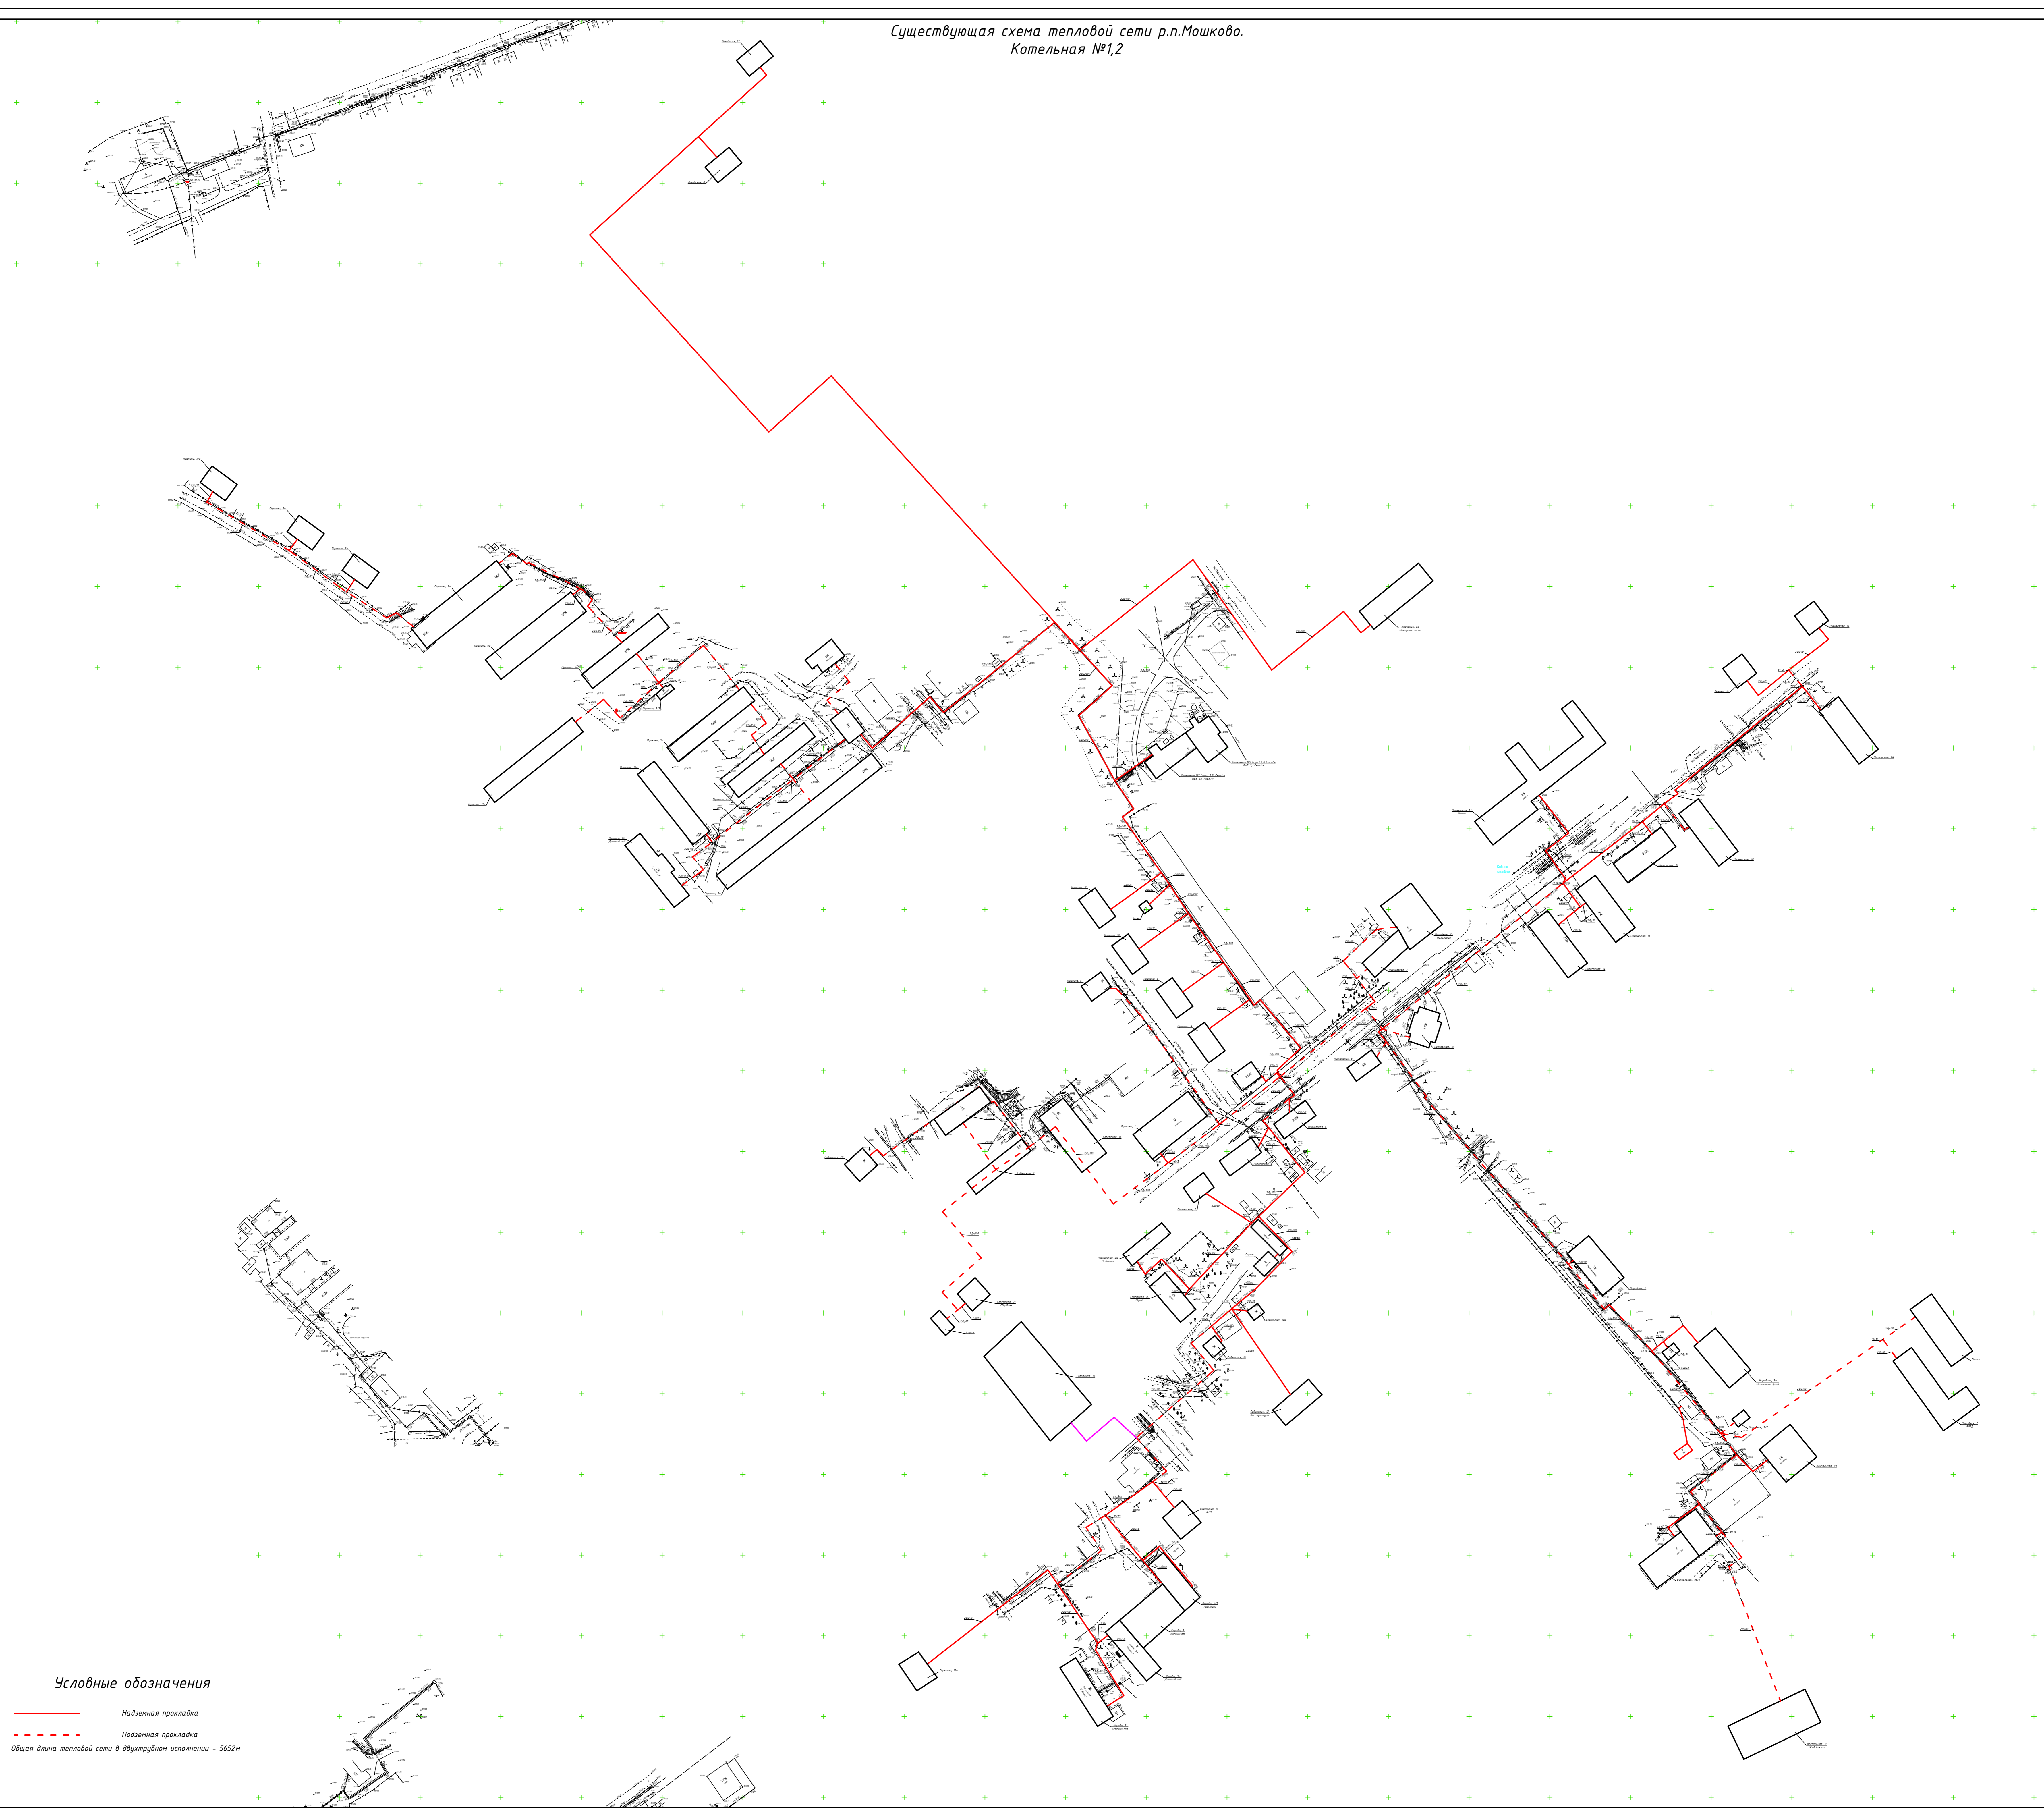






Условные обозначения

- Надземная прокладка
 - - - Подземная прокладка
- Общая длина тепловой сети в двухтрубном исполнении - 5652м

Схема ремонта и демонтажа тепловой сети р.п.Мошково.
Котельная №1,2

Условные обозначения

- | | | |
|---|---|--|
|  | Ремонтуемый участок тепловой сети (надземная прокладка) | Общая длина ремонтируемой тепловой сети в двухтрубном исполнении - 4857м |
|  | Ремонтуемый участок тепловой сети (подземная прокладка) | Общая длина демантируемой тепловой сети в двухтрубном исполнении - 795м |
|  | Демонтируемый участок тепловой сети | |
|  | Новые подключения | |
|  | Перспективная нагрузка | |

