



Схема ремонта и демонтажа тепловой сети р.п.Мошково.
Котельная №3

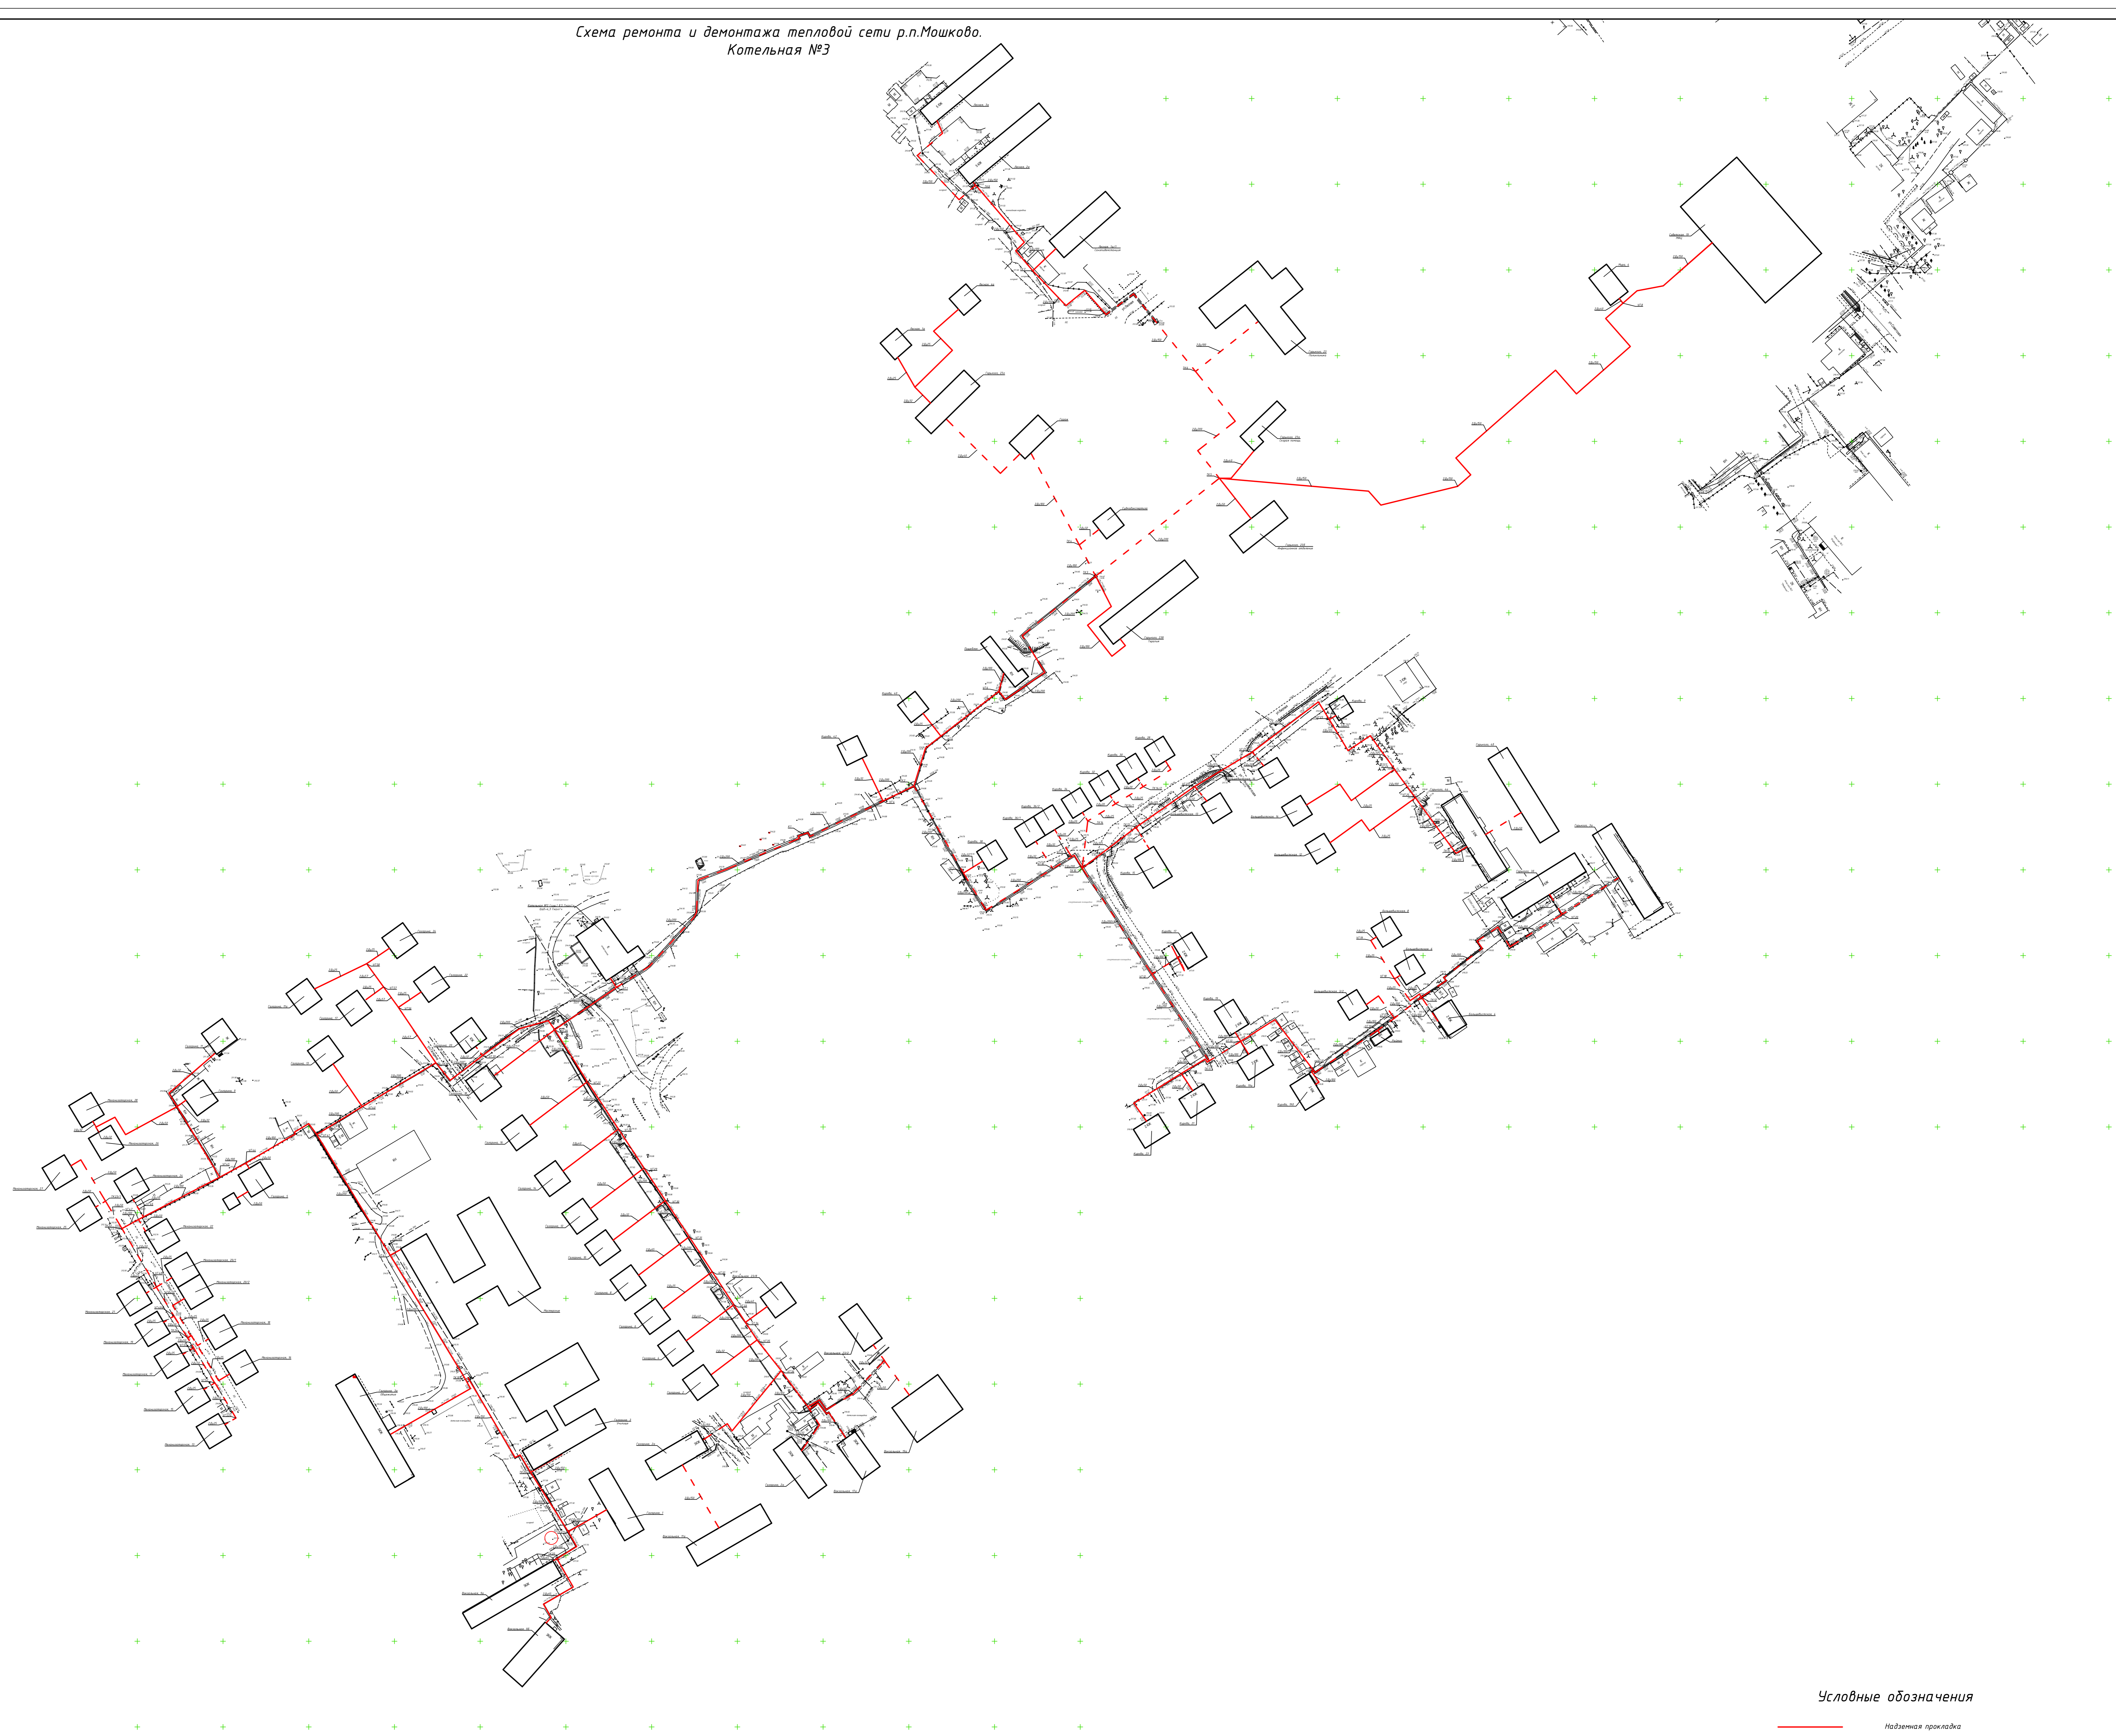

Условные обозначения

- Надземная прокладка
- - - Подземная прокладка

Схема ремонта и демонтажа тепловой сети р.п.Мошково.
Котельная №3

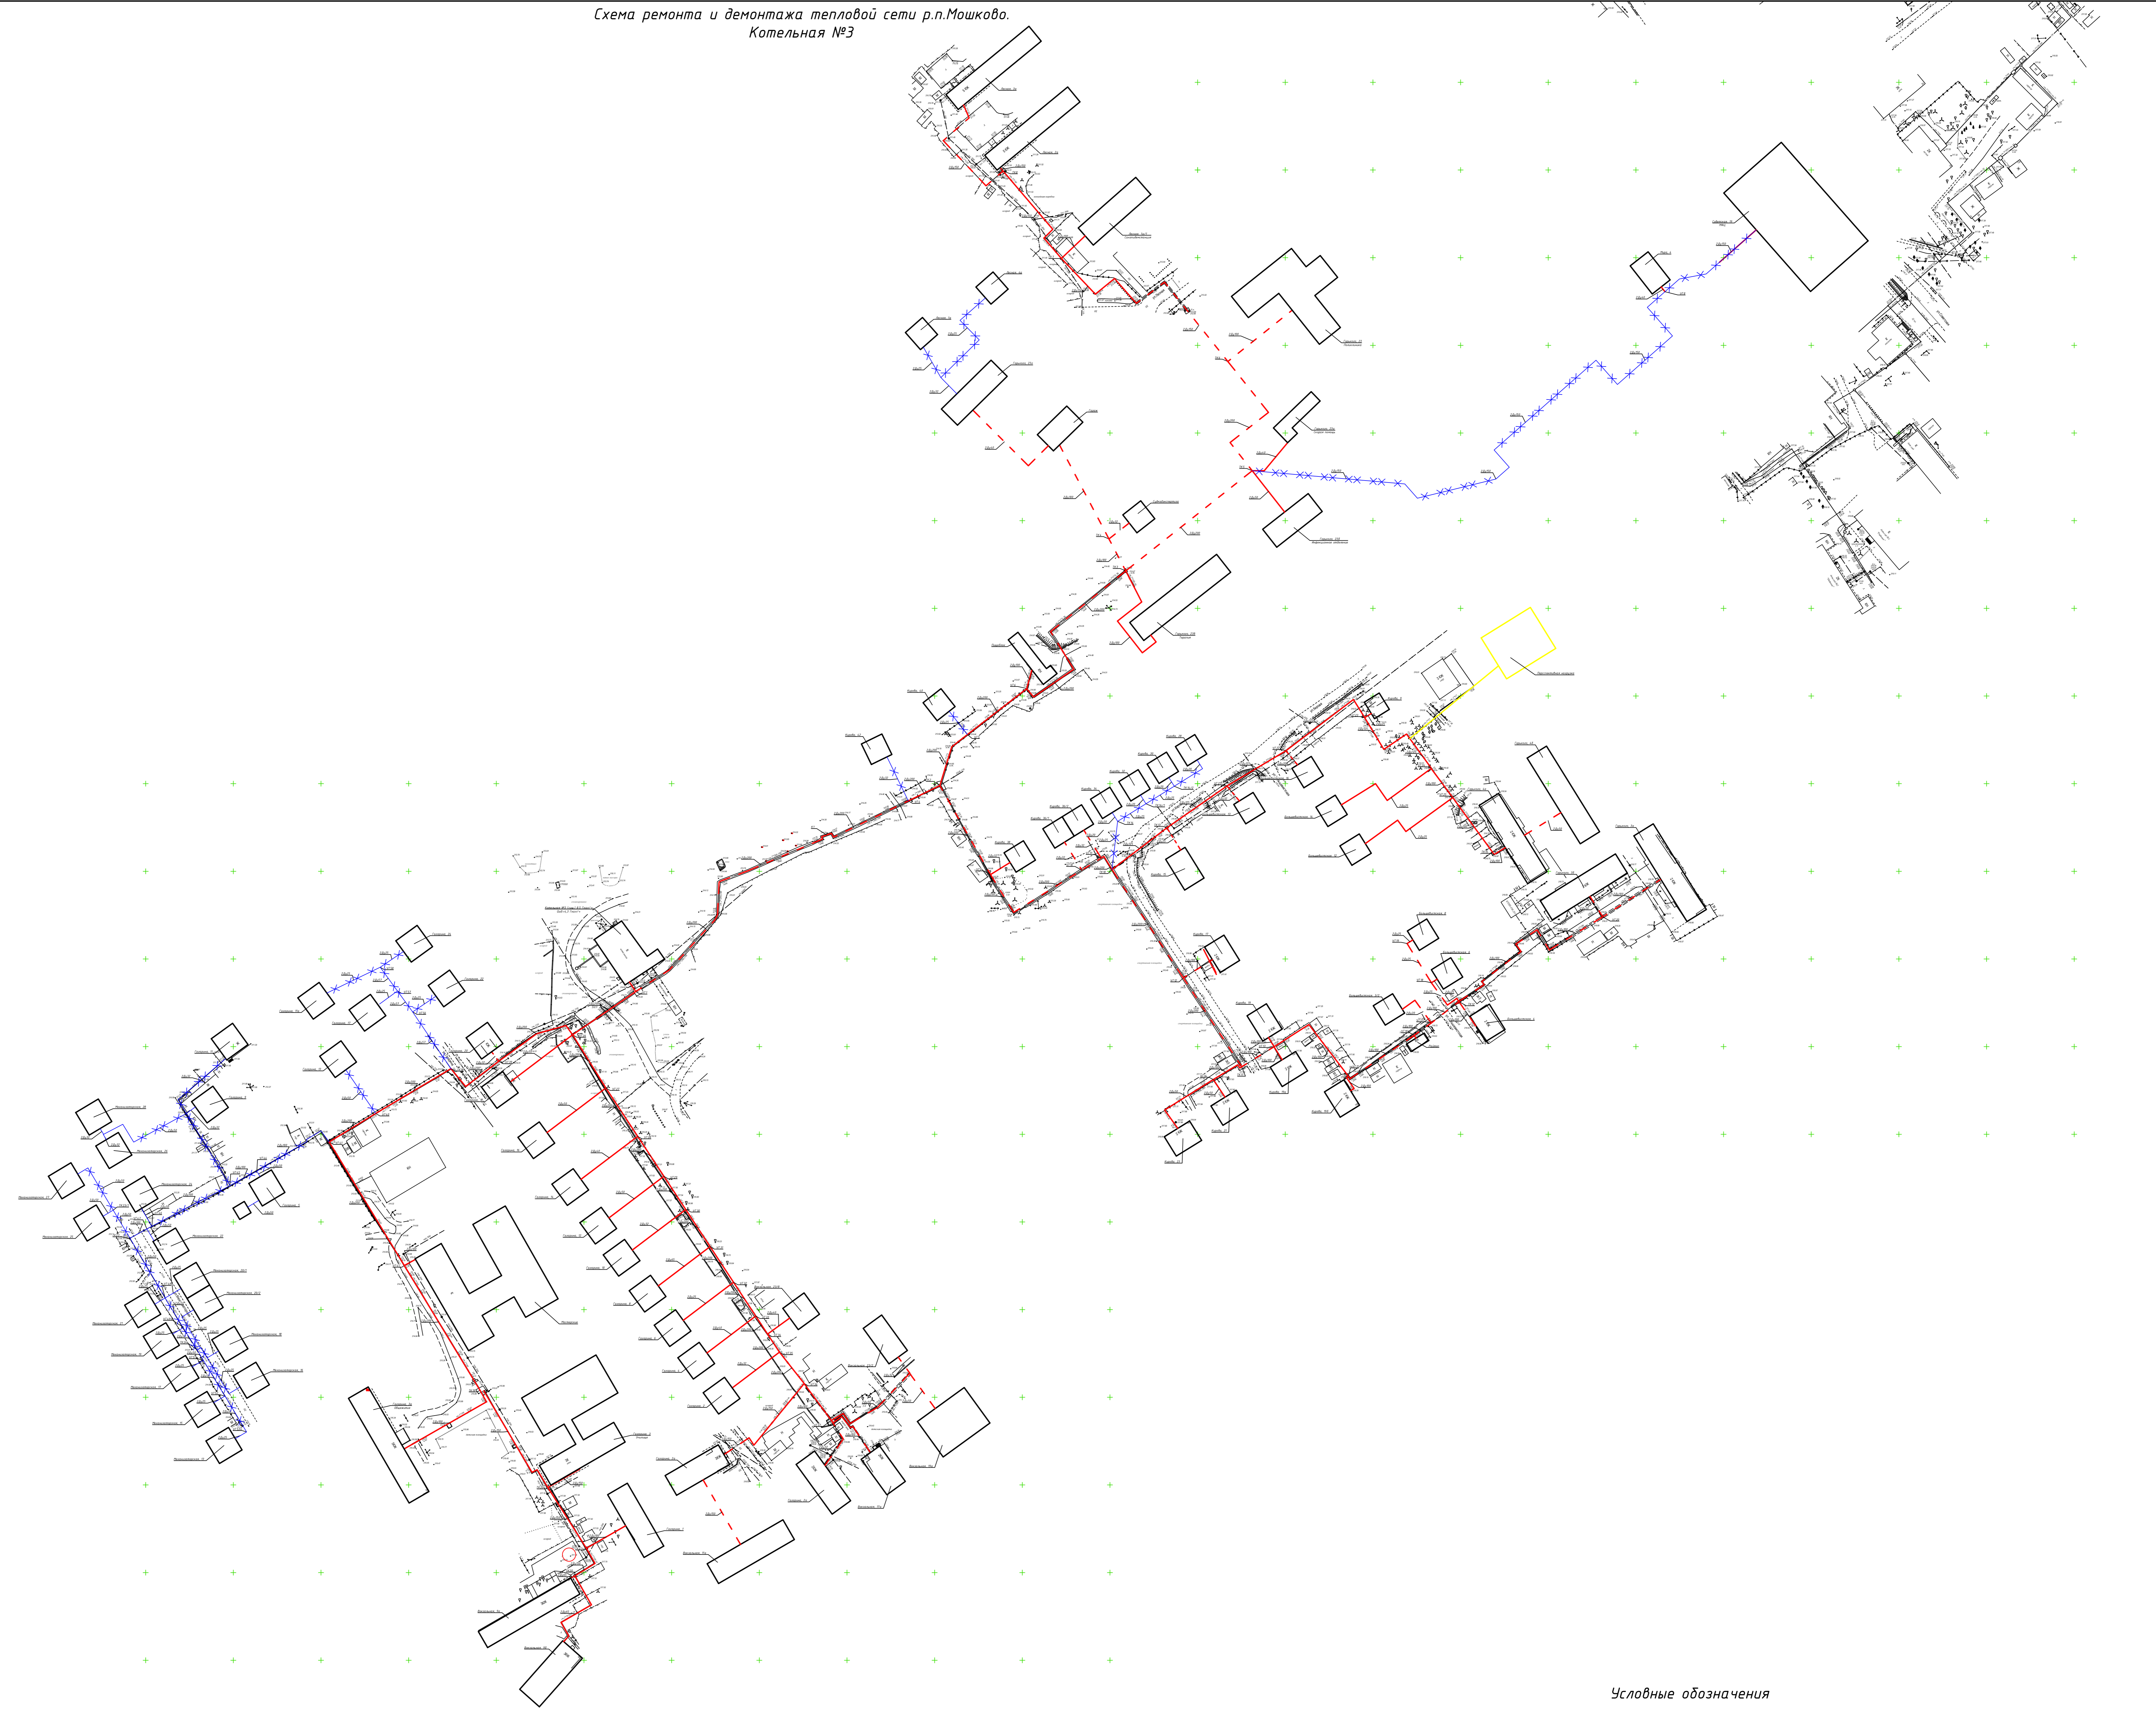

Условные обозначения

- Рентурируемый участок тепловой сети (защитная прокладка)
 - - - Рентурируемый участок тепловой сети (подземная прокладка)
 - X X X Демонтируемый участок тепловой сети
 - Перспективная наружка
- Общая длина рентурируемой тепловой сети в двухтрубном исполнении - 4266м
Общая длина демонтируемой тепловой сети в двухтрубном исполнении - 1679м