


Существующая схема тепловой сети р.п.Мошково Котельная №4

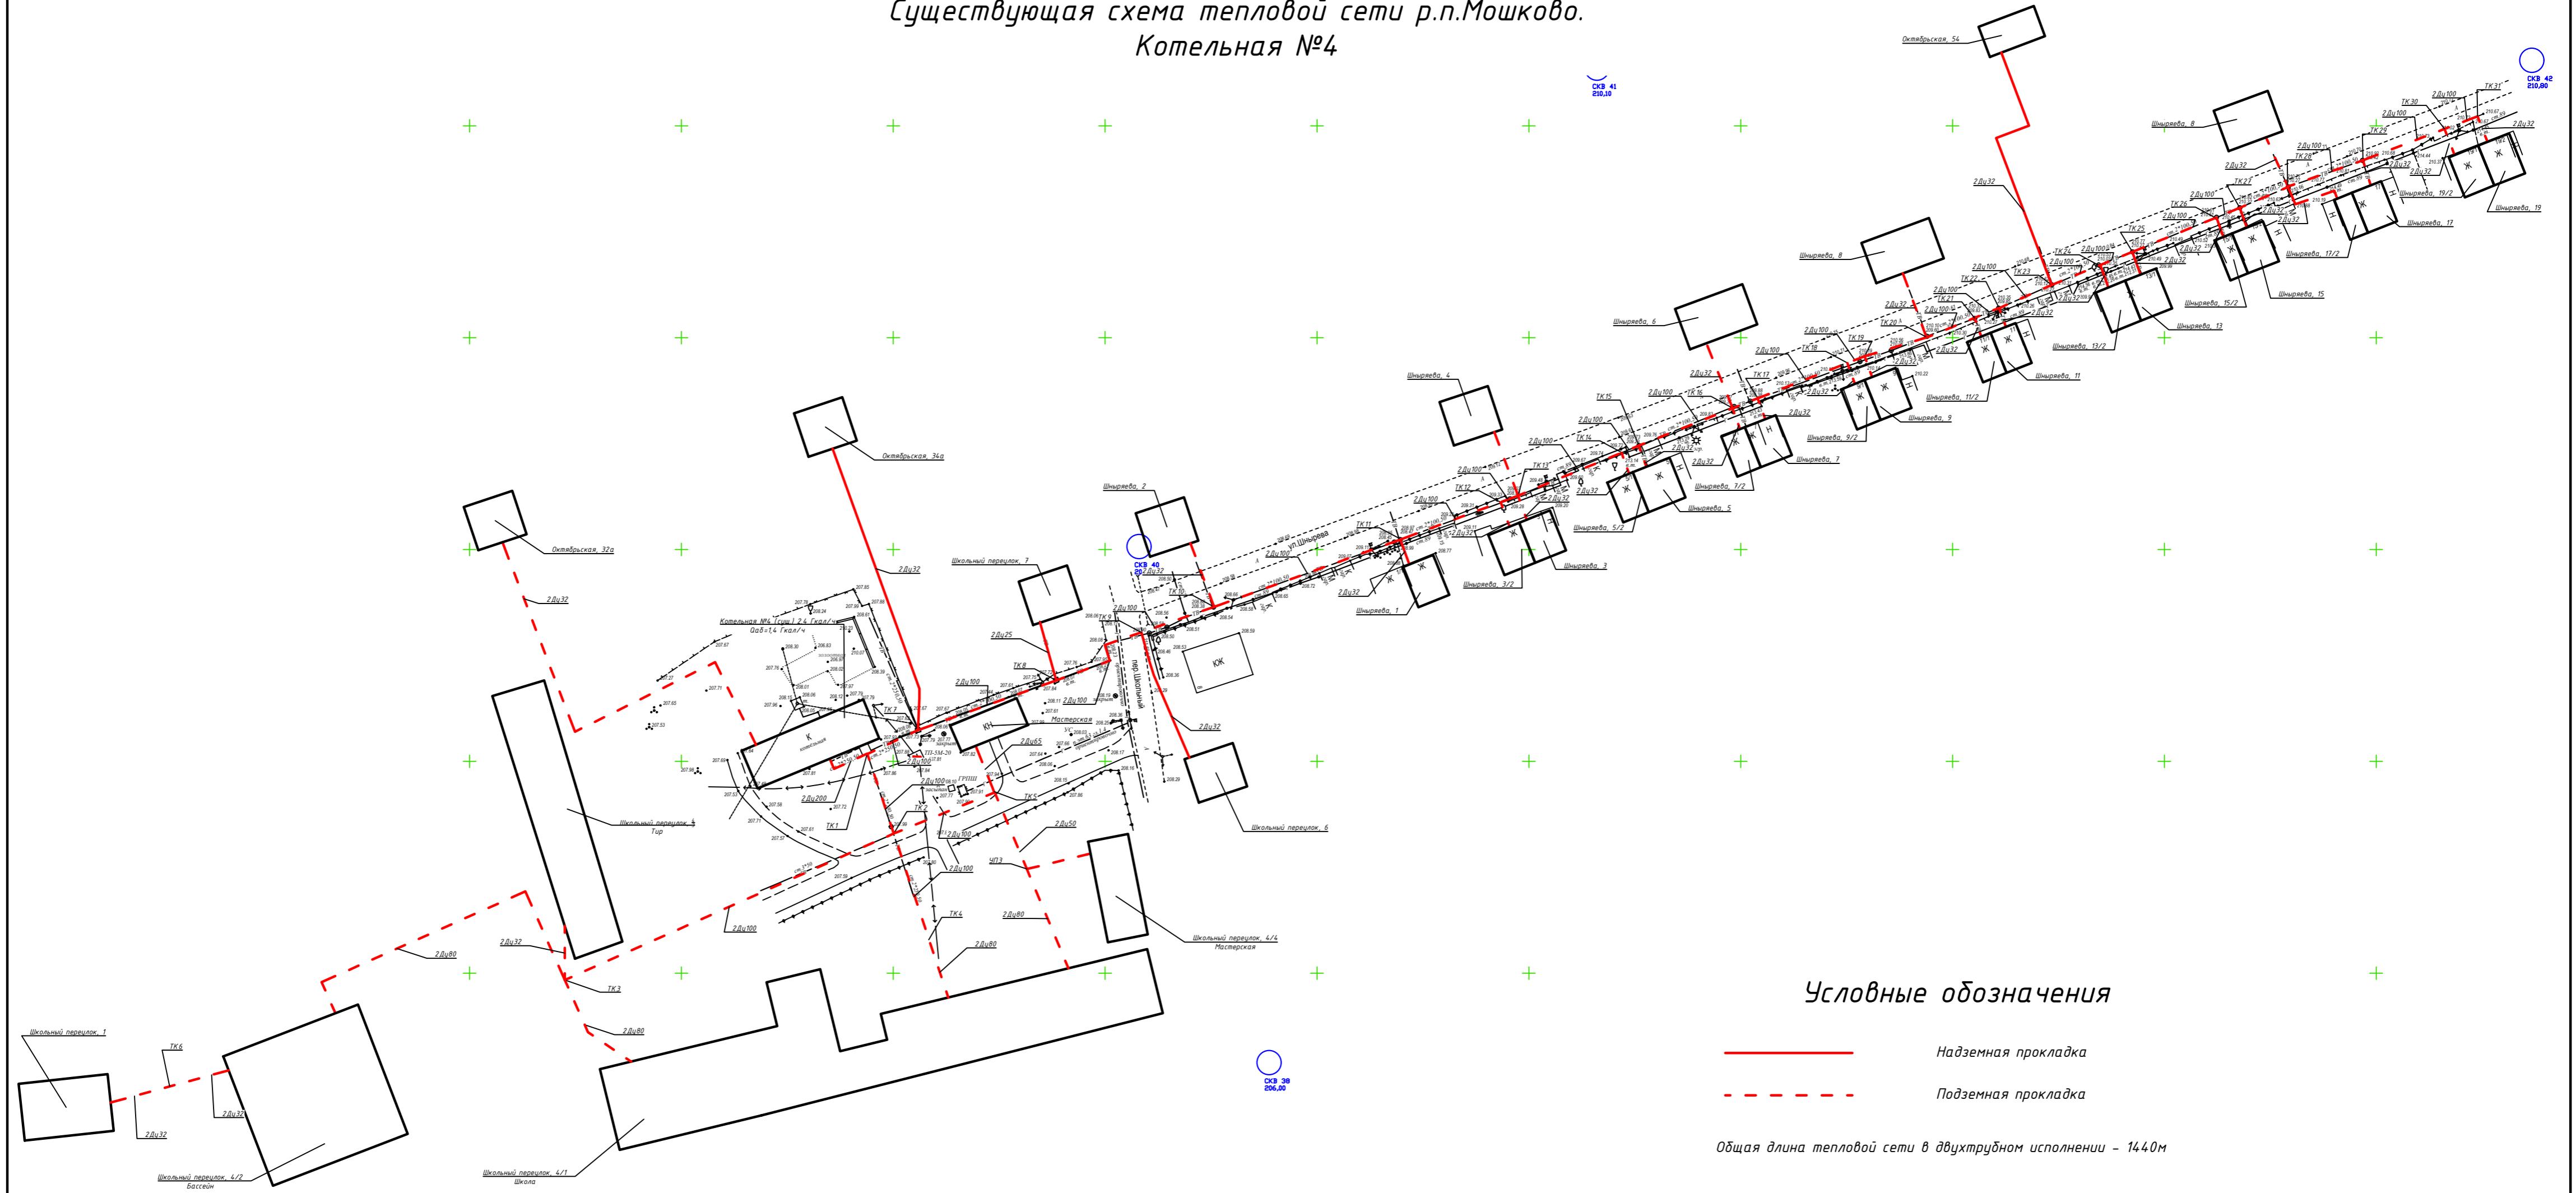


Условные обозначения

Надземная прокладка

Подземная прокладка

Общая длина тепловой сети в двухтрубном исполнении - 1440м

Схема ремонта и демонтажа тепловой сети р.п.Мошково. Котельная №4

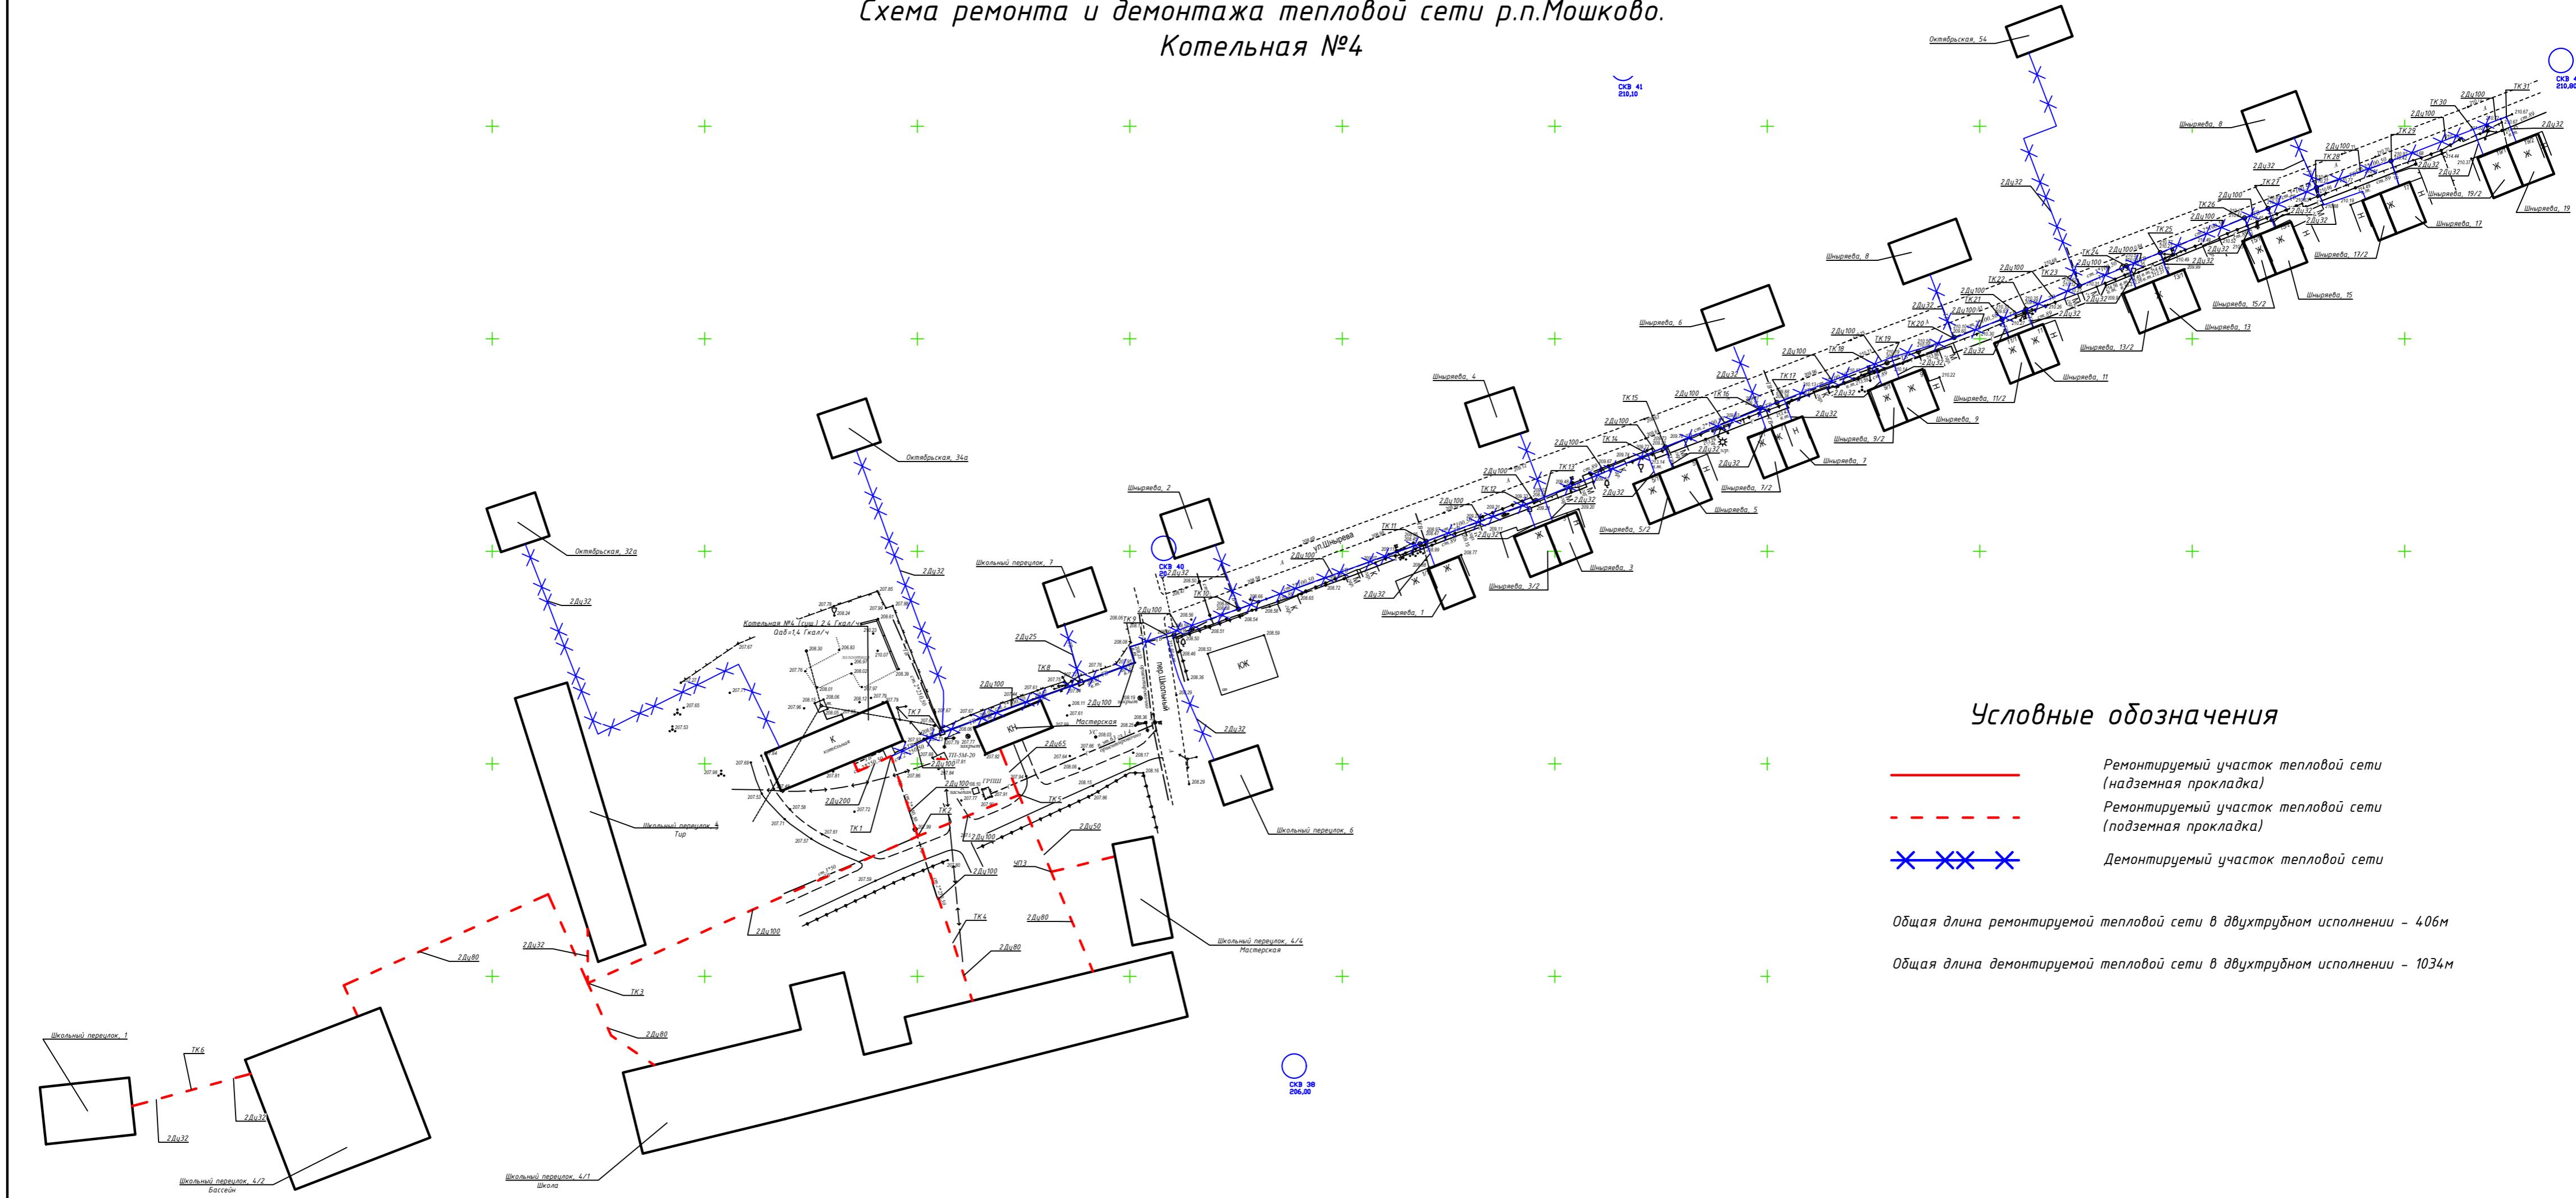

Числовые обозначения

Ремонтируемый участок тепловой сети (подземная прокладка)

Ремонтируемый участок тепловой сети

 Демонтируемый участок тепловой сети

Общая длина ремонтируемой тепловой сети в объекте исполнения - 406м

Общая длина демонтируемой тепловой сети в двухэтажном исполнении - 1034м